



JUMTA PLĀNS

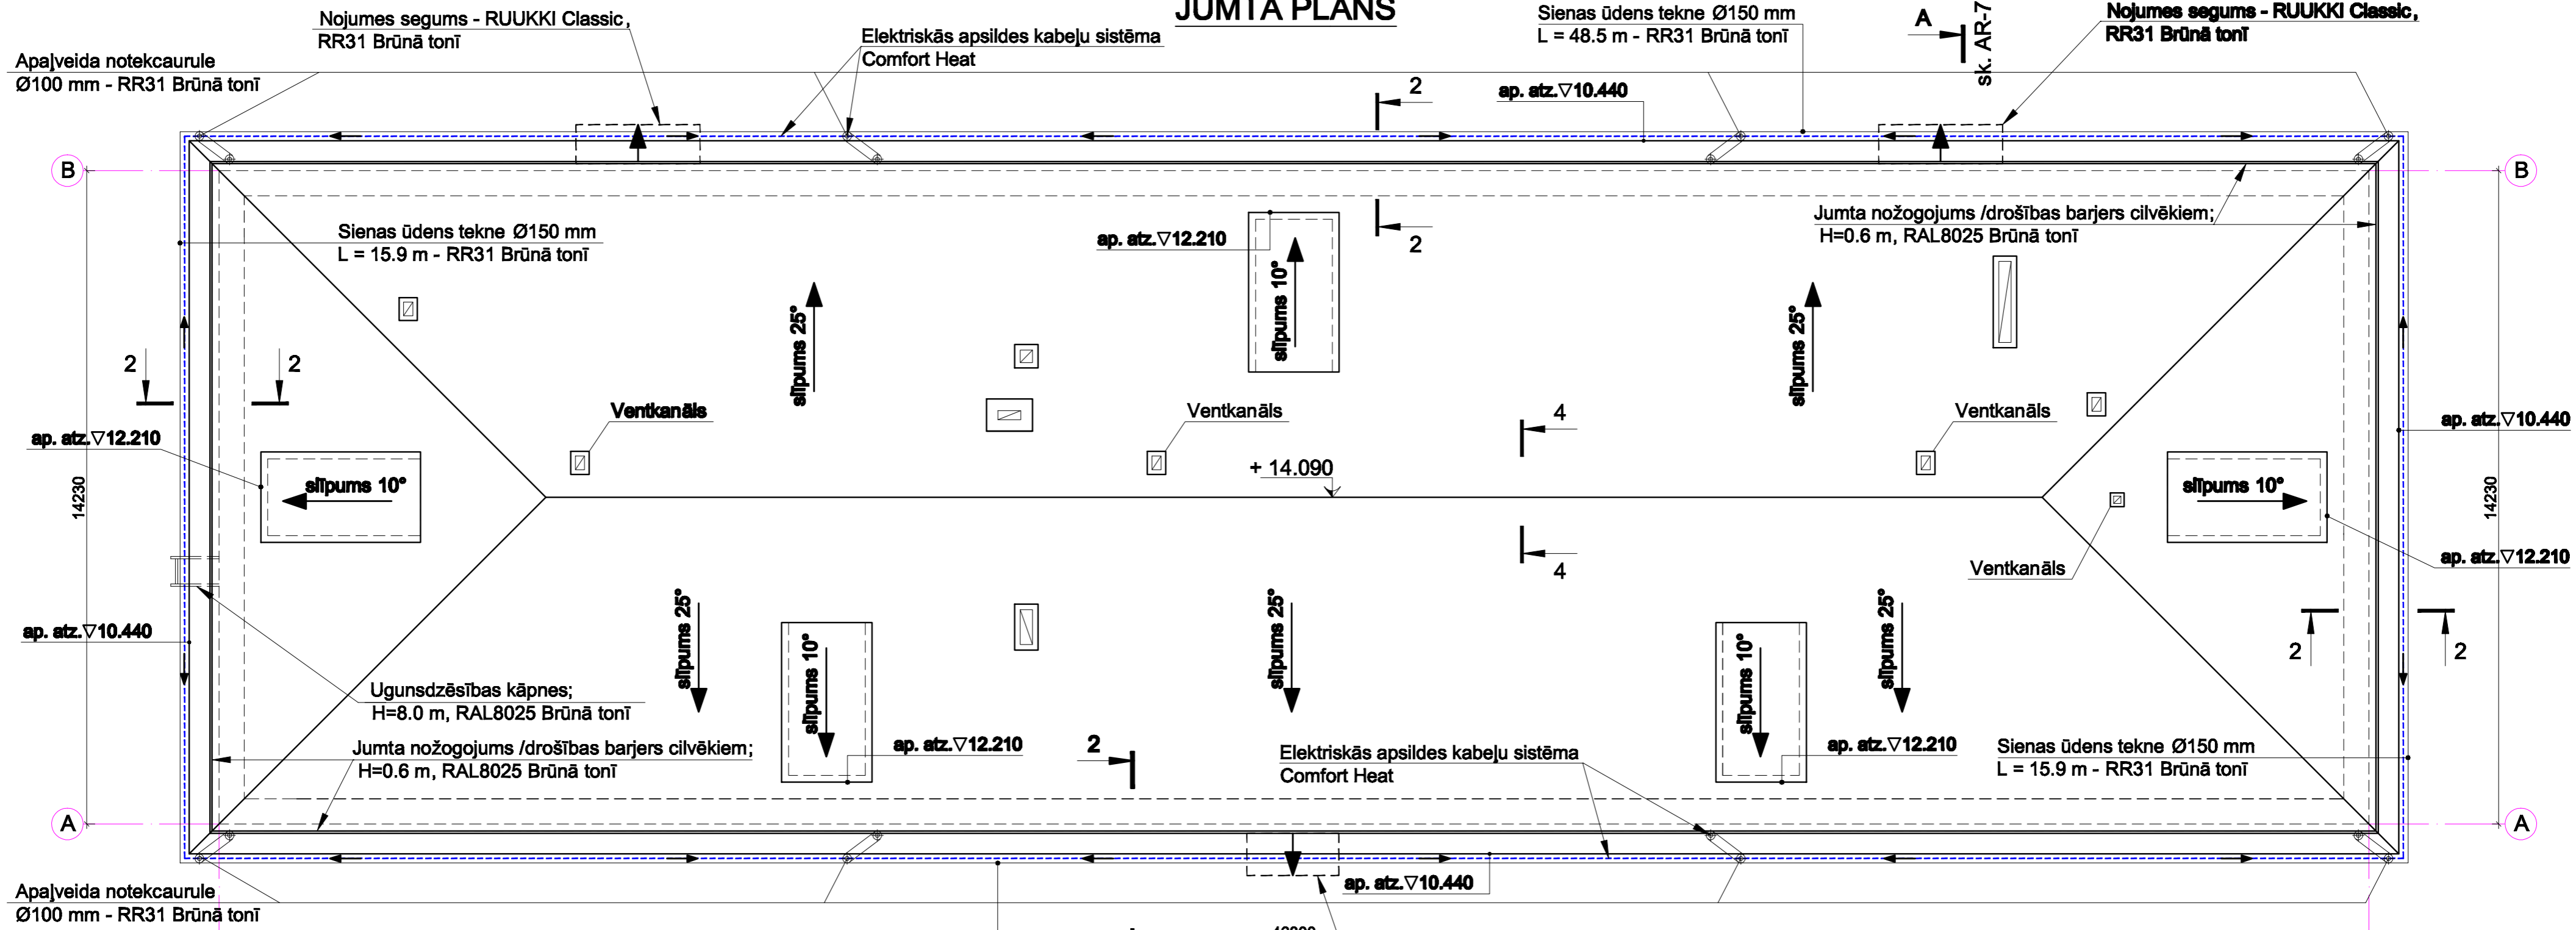


GRIEZUMS 2-2

M 1:10

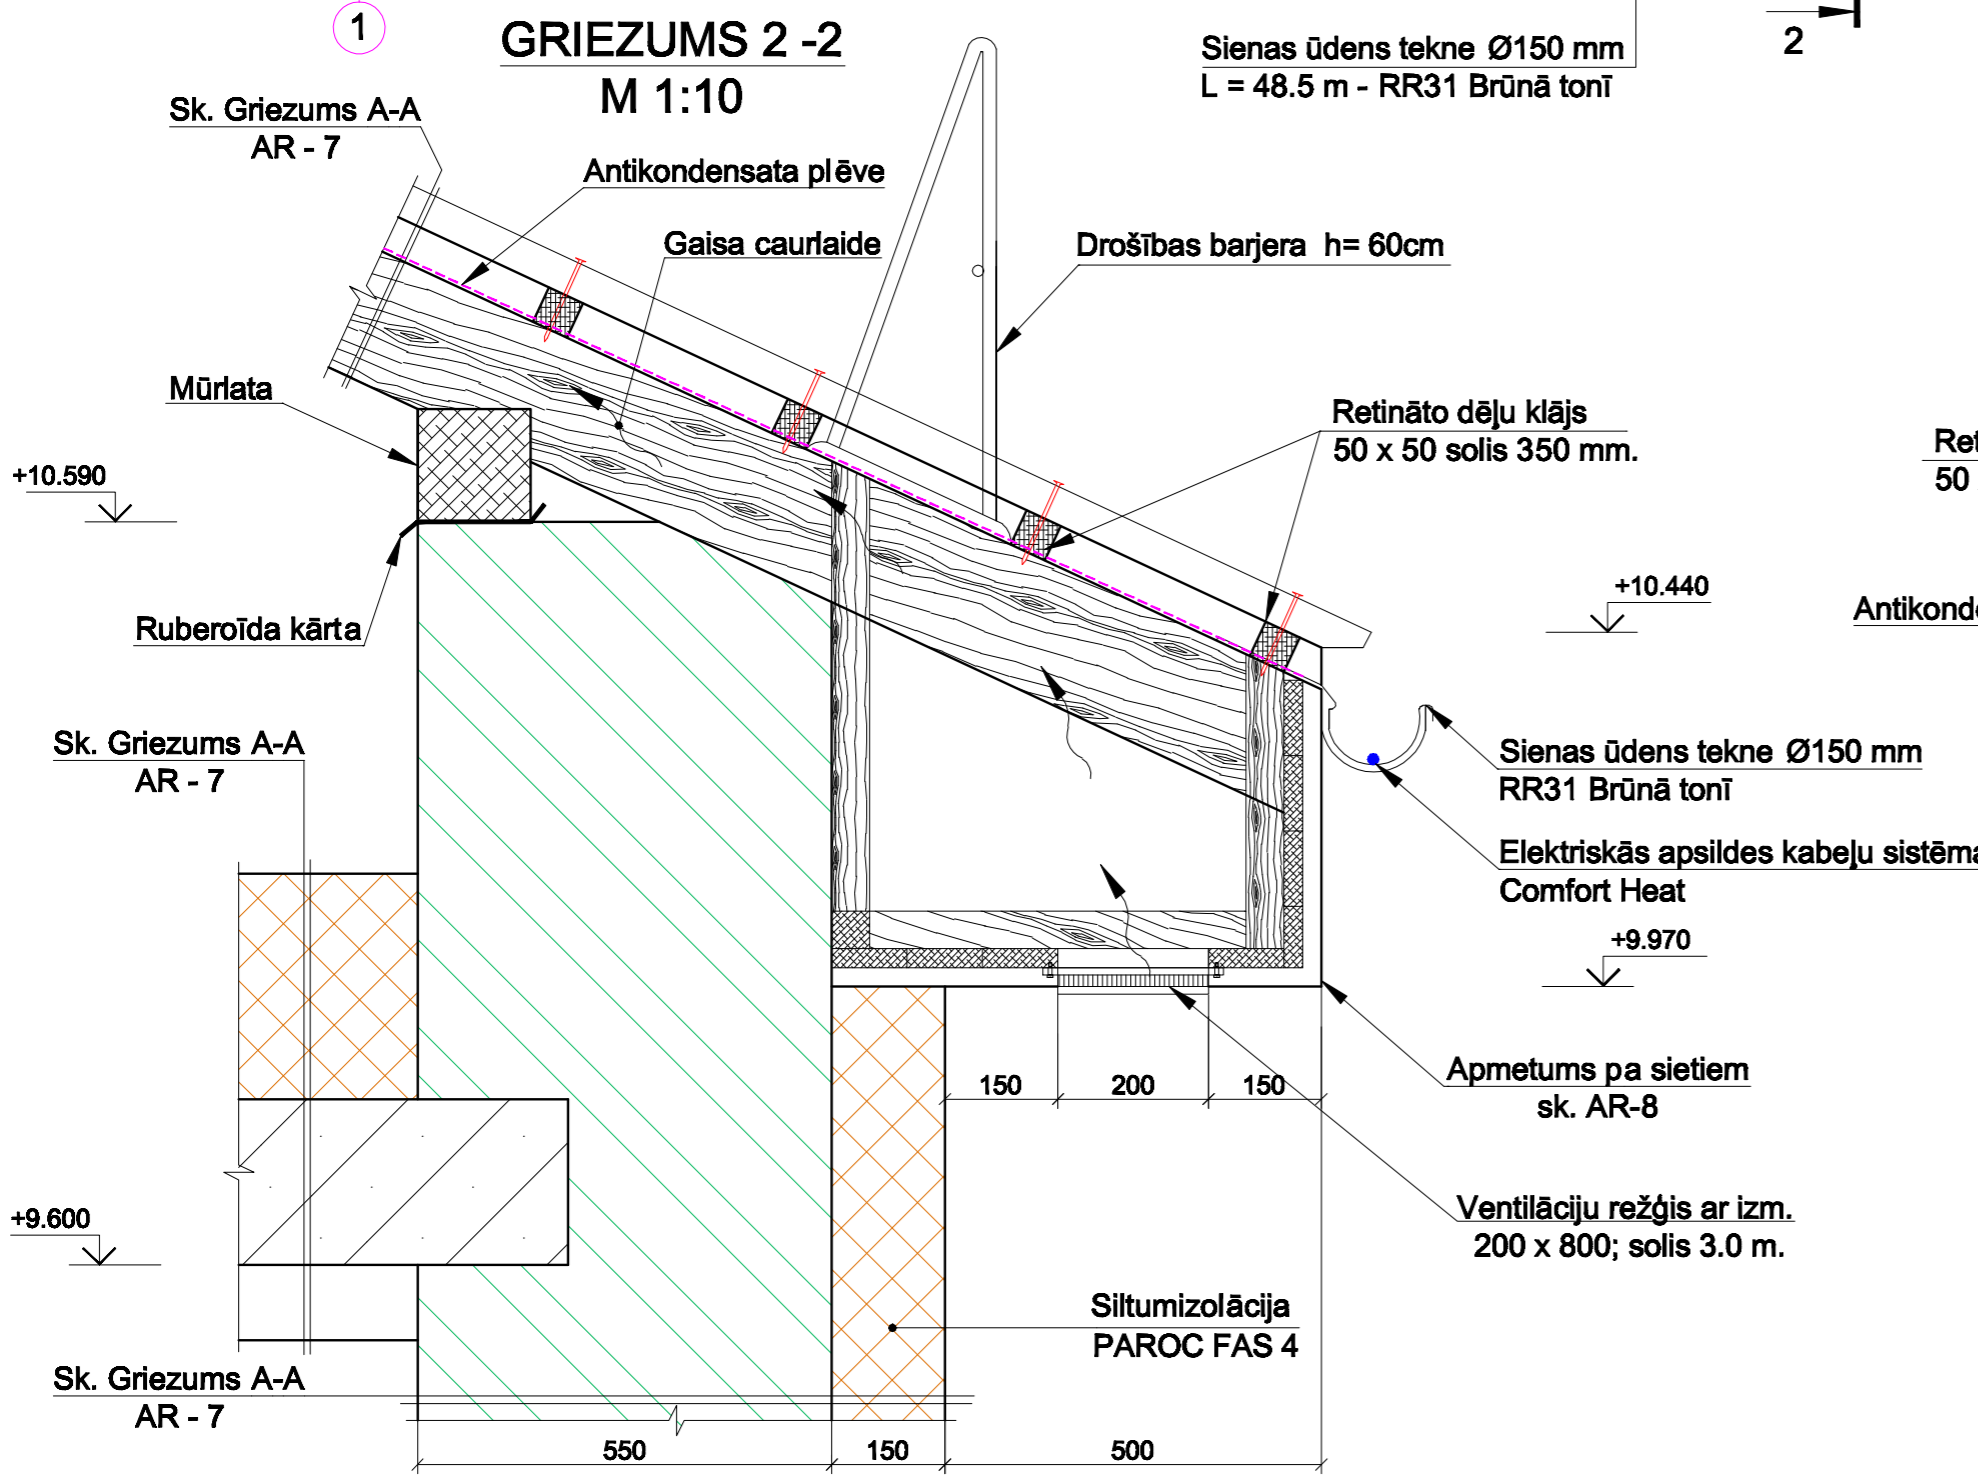

GRIEZUMS 4-4

M 1:10

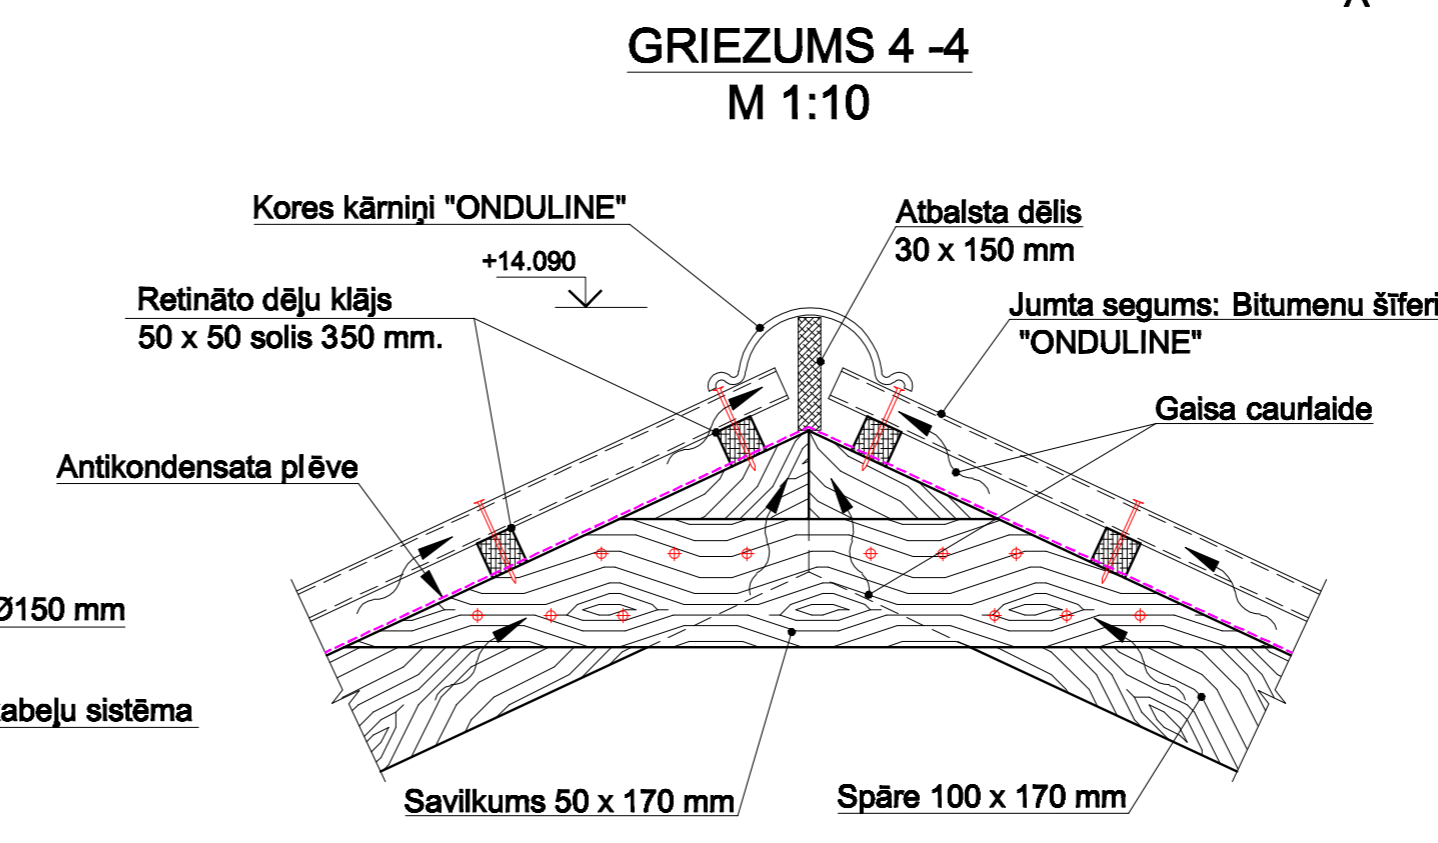

PIEŅEMTIE APZĪMĒJUMI:

- Kļejuju esošās sienas
- Ēkas siltinājums 150 mm

Piezīmes:

1. Par nosacīto atzīmi 0.000 pieņemts 1. Stāva tīrās grīdas līmenis.
2. Jumta segums: Bitumenu šiferis "ONDULINE".
3. Jumta seguma laukums: 825.0* m².
4. Nojumes jumta seguma laukums: RUUKKI Classic - 7.4 m².
5. Apalveida notekcauruli - izm. Ø100 mm / kopgarums - 96.0 m.
6. Sienas ūdens tekne Ø150 mm / kopgarums - 128.9 m.
7. Ventilāciju režģis ar izm. 200 x 800 - 40 gab.
8. Jumta nožogojuma kopgarums - 123.7 m.
9. Ugunsdzēsības kāpnes kopgarums - 8.0 m.
10. Augstuma atzīmes dotas metros aptuveni.
11. Visi izmēri doti milimetros.
12. Tiek izmantots tipveida "PAROC" mezgla risinājums.
13. Tiek dota aptuvena ventilācijas kanālu atrašanās vieta. Precīzu to atrašanās vietu noteikt renovācijas gaitā.

ARHITEKTU BIROJS REM PRO LR Uzņēmuma reģ.Nr. 41503041904 Būvkomersanta reģ.Nr. 4827-R Raiņa 9, Daugavpils, LV-5401, Latvija tālr./fax. 65421398, e-mail: rem@rem.lv		Pasūtītājs: LATGALES TRANSPORTA UN SAKARU TEHNISKĀ SKOLA KPFI Reģ. Nr. 90000729073	Pasūtījuma Nr. REM_3710
AMATA NOSAUKUMS VĀRDS, UZVĀRDS PARAKSTS DATUMS		LATGALES TRANSPORTA UN SAKARU TEHNISKĀS SKOLAS DIENESTA VIESNĪCAS BAUSKAS IELĀ 23, DAUGAVPILĪ VIENKĀRŠŪTA RENOVĀCIJA	
AMATA NOSAUKUMS VĀRDS, UZVĀRDS PARAKSTS DATUMS		JUMTA PLĀNS; GRIEZUMS 2-2	
Būvproj. daļas. vad. I.BUKA	02.2011	ARHĪVA REĢISTRĀCIJAS NR.	RASEJUMA MARKA
Izstrādāja S.AREHOVS	02.2011	STADIJA	MĒROGS
		AR	TP
		1:100	6
			LAPAS
			11