3.STāVA PLāNS

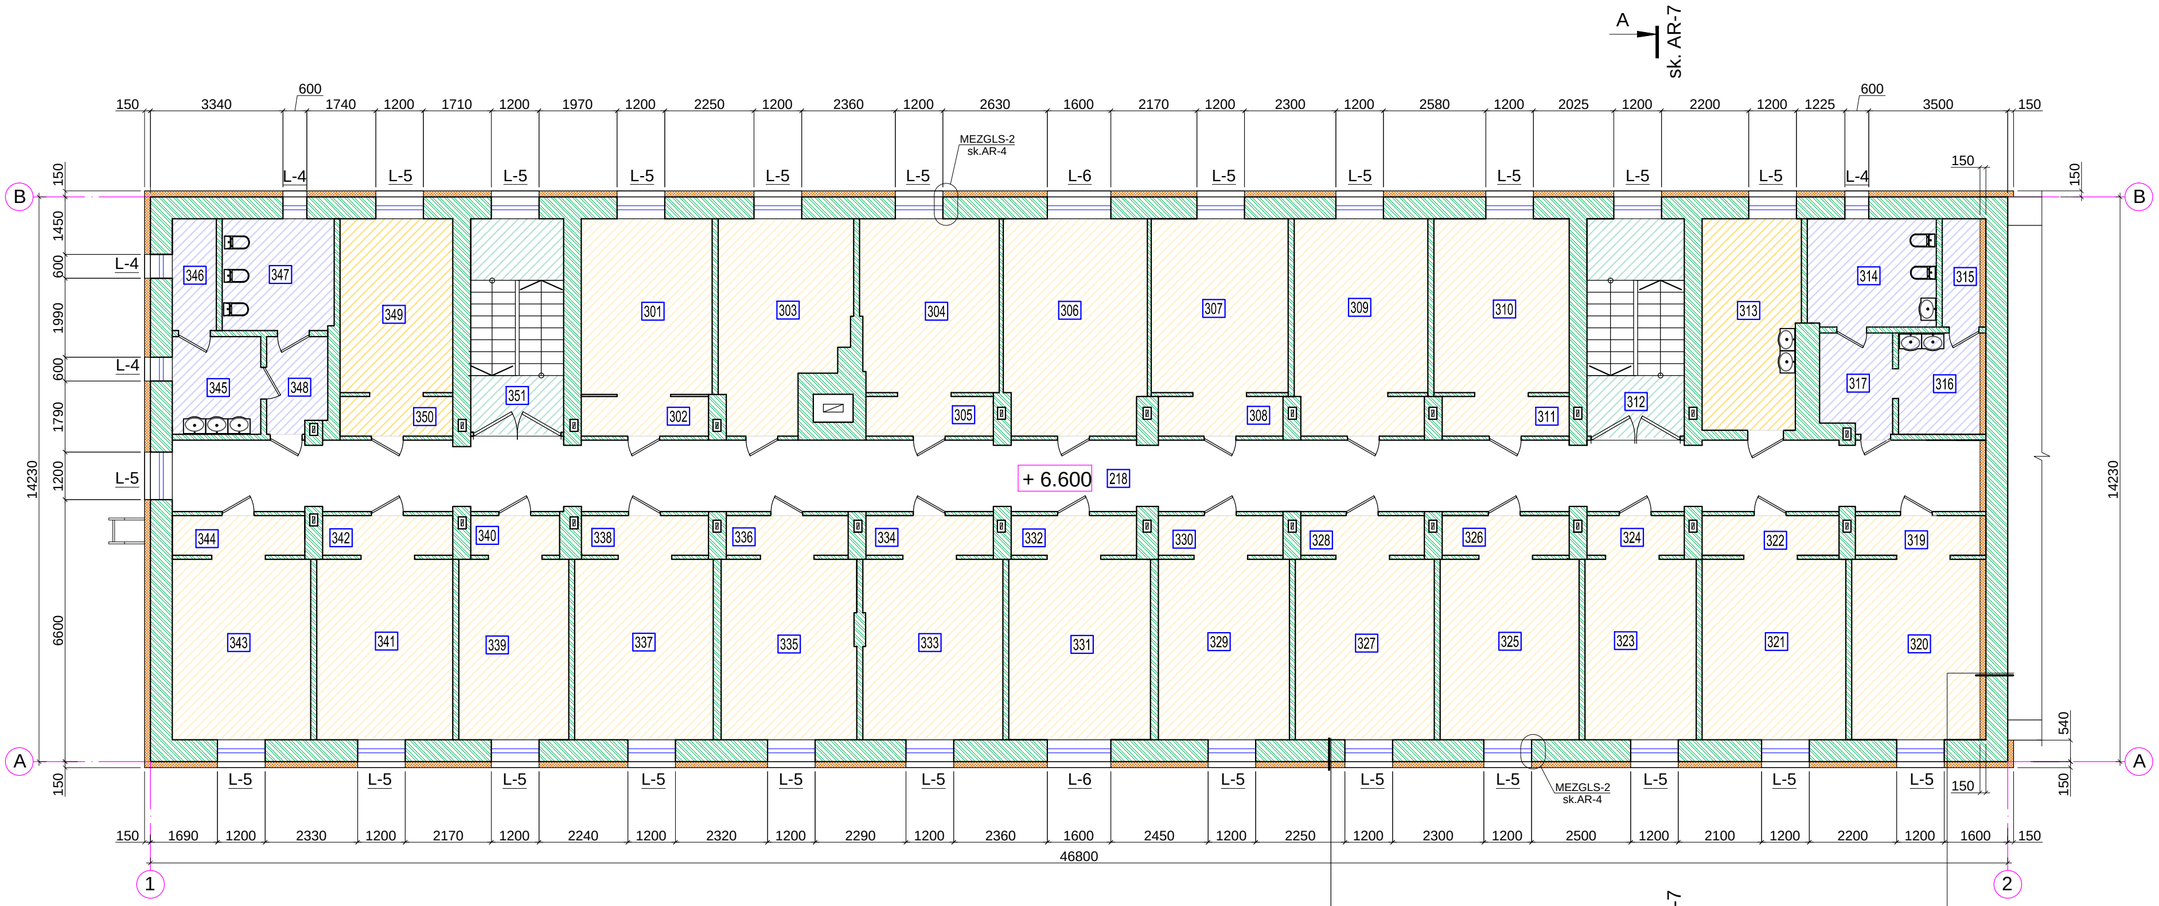

ūrūŪ apdare (sk.AR-8)		15mm
Akmens vate PAROC FAS 4		
p=130kg/mj, ə=0.039W/mK		150mm
Ģiegeņu mī ris		510 mm
Iekšūū apdare		35mm

A sk. AR-7

Ģiegeņu mī ris		510 mm
Akmens vate PAROC UNS 37		
p=30kg/mj, ə=0.037W/mK		150mm
Tvaika izolācija		
Ģipškartons uz metāla karkasa 150 mm		

TELPU EKSPLIKāCIJA (3. STāVS)

Telpas numurs	Telpas nosaukums	Telpas platība /m^2/
301	Istaba	15.2
302	Istaba	3.1
303	Istaba	17.3
304	Istaba	15.2
305	Istaba	3.0
306	Istaba	19.3
307	Istaba	15.7
308	Istaba	3.0
309	Istaba	18.4
310	Istaba	15.7
311	Istaba	3.1
312	KāpŠu telpa	13.7
313	Virtuve	13.3
314	Tualete	8.7
315	Pieliekamais	3.0
316	Mazgāšanas telpa	5.6
317	Koridors	5.1
318	Koridors	84.0
319	Istaba	3.1
320	Istaba	16.1
321	Istaba	16.5
322	Istaba	3.2
323	Istaba	12.7
324	Istaba	2.2
325	Istaba	16.2
326	Istaba	3.0
327	Istaba	15.4
328	Istaba	3.0
329	Istaba	15.9
330	Istaba	3.0
331	Istaba	16.1
332	Istaba	2.9
333	Istaba	15.3
334	Istaba	3.0
335	Istaba	15.8
336	Istaba	2.9
337	Istaba	16.2
338	Istaba	3.2
339	Istaba	12.9
340	Istaba	2.3
341	Istaba	16.2
342	Istaba	3.2
343	Istaba	16.0
344	Istaba	3.3
345	Mazgāšanas telpa	5.7
346	Palīgtelpa	3.1
347	Tualete	7.9
348	Koridors	3.6
349	Istaba	12.8
350	Istaba	2.7
351	KāpŠu telpa	13.7
	Kopējas telpu platība:	551.5

PIEŅEMTIE APZĪMēJUMI:

- Istaba
- Virtuve
- Dušas telpa, tualete, mazgāšanas telpa.
- Koridors.
- KāpŠu telpa.
- Ģiegeņu esošās sienas
- ūkas siltinājums 150 mm

Piezīmes:

1. Par nosacījumu atzīmi 0.000 pieņemts 1. STāva tīrās grīdas līmenis.
2. Augstuma atzīmes dotas metros.
3. Visi izmēri doti milimetros.
4. Logu un durvju specifikācija sk. AR-11 lapā.
5. Tiek izmantoti tipveida "PAROC" mezglu risinājumi.
6. Koppiezīmes sk. AR-1.
7. Jauns plānojums, telpu remonts un durvju aizstājēja skat. ERAF projektā.

ARHITEKTU BIROJS REM PRO LR UzņēmumaReg.Nr. 41503041904 BĪ vkomersanta reg.Nr. 4827-R Raiņa 9, Daugavpils, LV-5401, Latvija tālr./fax. 65421398, e-mail: rem@rem.lv	Pasūtītājs: LATGALES TRANSPORTA UN SAKARU TEHNISKĀ SKOLA KPFI Reg. Nr. 90000729073		Pasūtījuma Nr. REM_3710
	LATGALES TRANSPORTA UN SAKARU TEHNISKĀS SKOLAS DIENESTA VIESNĪCAS BAUSKAS IELā 23, DAUGAVPILĪ VIENKāRŠOTA RENOVāCIJA		
	3.STāVA PLāNS		

AMATA NOSAUKUMS	VārDS, UZVārDS	PARAKSTS	DATUMS
BĪ vproj. daļas vad.	I.BUKA		02.2011
Izstrādāja	S. AREHOVS		02.2011

ARHīVA REGISTRācIJAS NR.	RASāJUMA MARKA	STADIJA	MāROGS	LAPA	LAPAS
	AR	TP	1:100	5	11