1.STŪVA PLŪNS

Ģiegeņu mīkstais
Akmens vate PAROC UNS 37
ρ=30kg/m³, λ=0.037W/mK 150mm
Tvaika izolācija
Ģipškartons uz metāla karkasa 150 mm

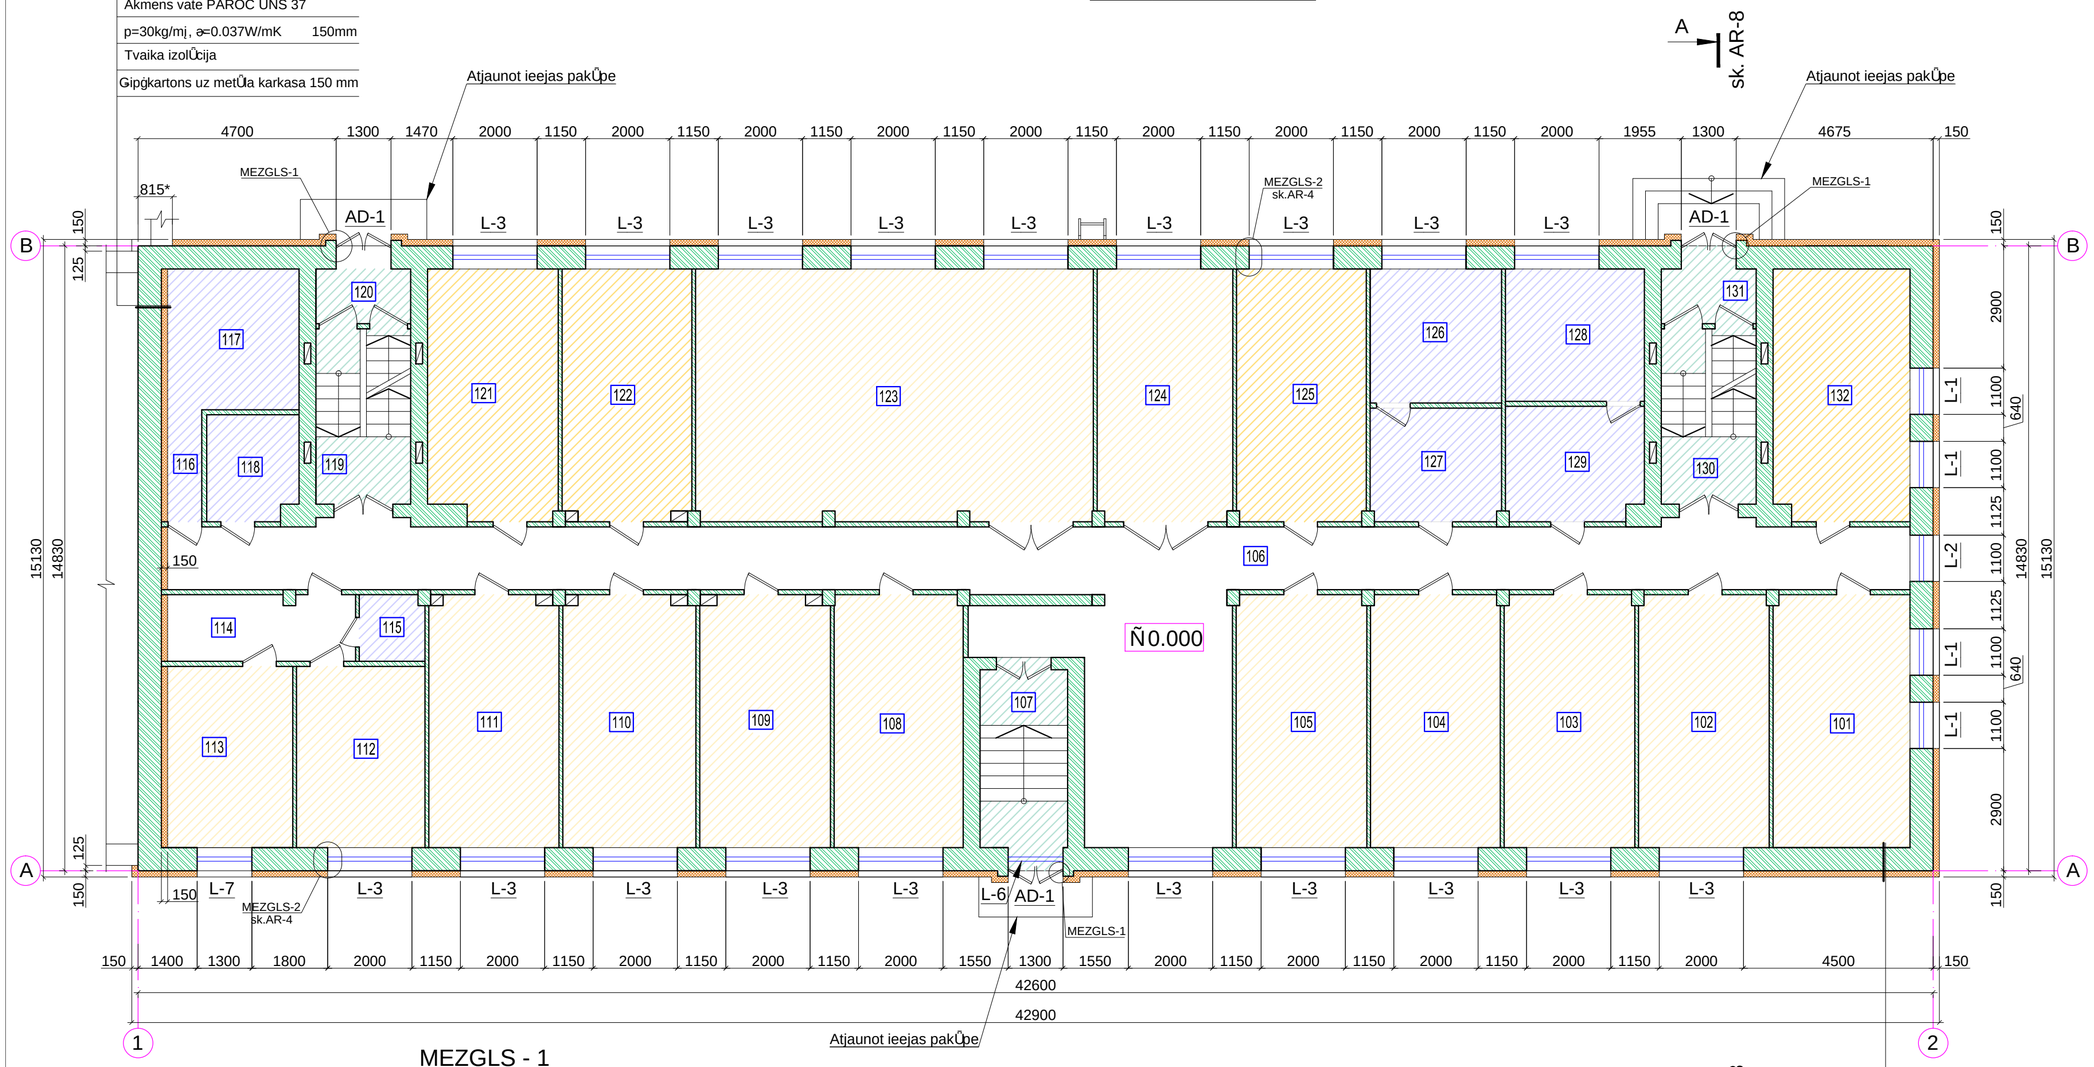

TELPU EKSPLIKācIJA (1. STāVS)

Telpas numurs	Telpas nosaukums	Telpas platība /m²
101	Istaba	19.2
102	Istaba	18.5
103	Istaba	18.6
104	Istaba	18.4
105	Istaba	18.6
106	Koridors	89.1
107	KāpŠu telpa	8.8
108	Istaba	18.4
109	Istaba	18.2
110	Istaba	18.5
111	Istaba	18.1
112	Istaba	13.1
113	Istaba	13.4
114	Koridors	7.2
115	Tualete	2.4
116	Koridors	2.3
117	Tualete	10.9
118	Tualete	5.2
119	KāpŠu telpa	9.6
120	Tamburs	2.8
121	Virtuve	19.0
122	Istaba	18.0
123	Istaba	55.6
124	Istaba	19.3
125	Virtuve	18.6
126	Duģas telpa	9.9
127	GāŠbtuve	8.1
128	Duģas telpa	10.3
129	GāŠbtuve	8.6
130	KāpŠu telpa	9.6
131	Tamburs	2.8
132	Virtuve	19.3
	KopĀjas telpu platība:	530.4

MEZGLS - 1
APMESTAS MĪKSTĀ SIENAS UN IEŠĀJAS DURVJU SILTINĀJUMA MEZGLS M1:10

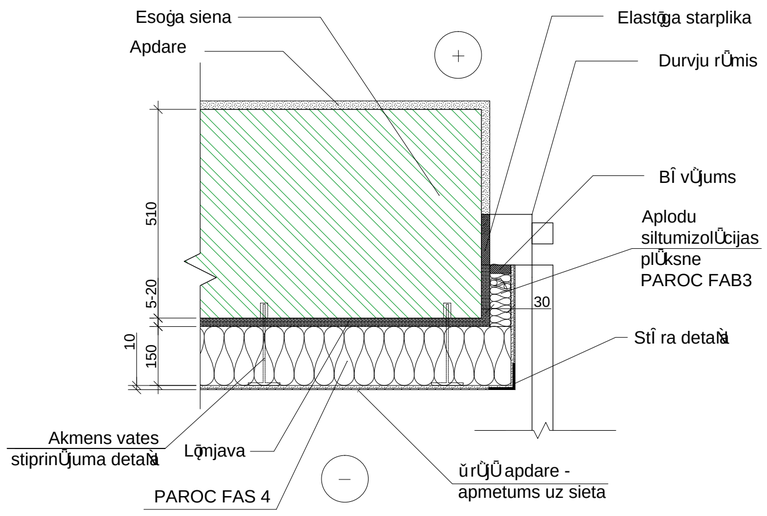

PIEŅEMTIE APZĪMĒJUMI:

- Istaba
- Virtuve
- Duģas telpa, tualete, mazgāšanas telpa.
- Koridors.
- KāpŠu telpa.
- Ģiegeņu esošās sienas
- āķas siltinājums 150 mm

ārējā apdare (sk.AR-9)	15mm
Akmens vate PAROC FAS 4	
ρ=130kg/m³, λ=0.039W/mK	150mm
Ģiegeņu mīkstais	510 mm
Iekšējā apdare	35mm

Piezīmes:

1. Par nosacījumi atzīmi 0.000 pieņemts 1. STāva tīrās grīdas līmenis.
2. Augstuma atzīmes dotas metros.
3. Visi izmēri doti milimetros.
4. Logu un durvju specifikāciju sk. AR-12 lapā.
5. Tiek izmantoti tipveida "PAROC" mezglu risinājumi.
6. Koppiezīmes sk. AR-1.
7. Jauns plānojums, telpu remonts un durvju aizstājana skat. ERAF projektā.

ARHITEKTU BIROJS REM PRO, LR UzņēmumaReg.Nr. 41503041904, Bīvkomersanta reg.Nr. 4827-R, Raiņa 9, Daugavpils, LV-5401, Latvija, tālr./fax. 65421398, e-mail: rem@rem.lv				Pasūtītājs: LATGALES TRANSPORTA UN SAKARU TEHNISKĀ SKOLA, Reg. Nr. 90000729073				Pasūtījuma Nr. REM_3610
				LATGALES TRANSPORTA UN SAKARU TEHNISKĀS SKOLAS DIENESTA VIESNĪCAS BAUSKAS IELā 25, DAUGAVPILĪ, VIENKĀRŠOTA RENOVācIJA				
AMATA NOSAUKUMS	VārDS, UZVārDS	PARAKSTS	DATUMS	1.STāVA PLāNS				
				ARHīVA REGISTRācIJAS NR.	RASājUMA MARKA	STADIJA	MērOGS	LAPA / LAPAS
Bīvproj. daļas vad.	I.BUKA		02.2011		AR	TP	1:100	3 / 12
Izstrādātāja	S. AREHOVS		02.2011					