Ģiegeņu mīļris	
Akmens vate PAROC UNS 37	
ρ=30kg/m¡, ə=0.037W/mK	150mm
Tvaika izolācija	
Ģipškartons uz metāla karkasa 150 mm	

2.STāVA PLāNS

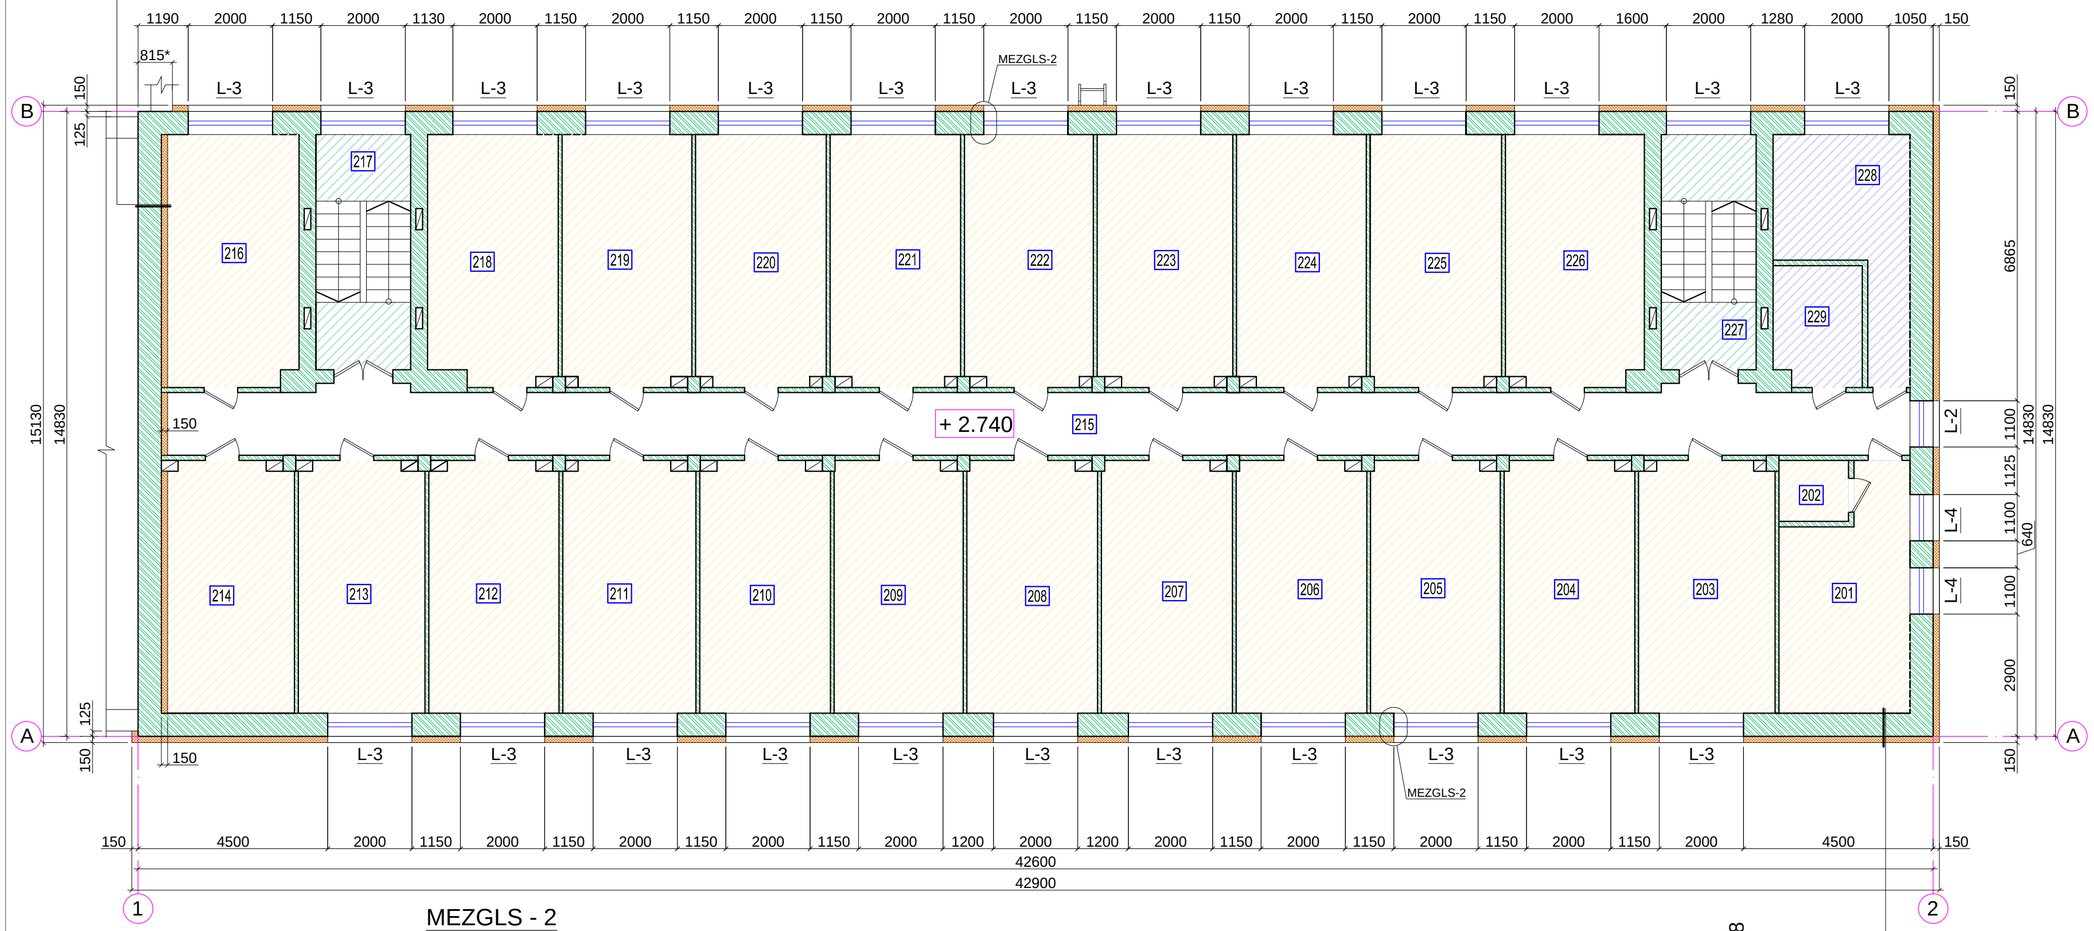

TELPU EKSPLIKāCIJA (2. STāVS)

Telpas numurs	Telpas nosaukums	Telpas platība /m²
201	Istaba	15.6
202	Palīgtelpa	2.4
203	Istaba	18.7
204	Istaba	18.1
205	Istaba	18.1
206	Istaba	18.1
207	Istaba	18.2
208	Istaba	18.1
209	Istaba	18.3
210	Istaba	18.4
211	Istaba	18.2
212	Istaba	18.2
213	Istaba	18.3
214	Istaba	17.8
215	Koridors	63.6
216	Istaba	19.7
217	KāpŠu telpa	12.5
218	Istaba	19.4
219	Istaba	18.1
220	Istaba	18.1
221	Istaba	18.1
222	Istaba	18.1
223	Istaba	18.1
224	Istaba	18.1
225	Istaba	18.1
226	Istaba	19.0
227	KāpŠu telpa	12.4
228	Tualete	11.7
229	Tualete	5.1
	Kopējas telpu platība:	526.6

MEZGLS - 2
APMESTAS MĪŅRA SIENAS UN LOGAILAS
SILTINāJUMA MEZGLS M1:10

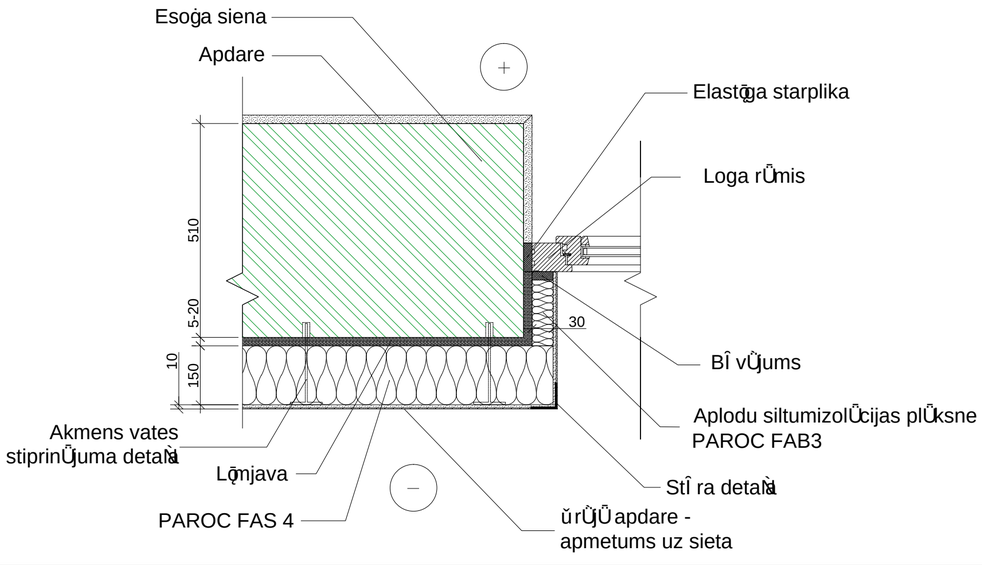

ārējā apdare (sk.AR-9)	15mm
Akmens vate PAROC FAS 4	
ρ=130kg/m¡, ə=0.039W/mK	150mm
Ģiegeņu mīļris	510 mm
Iekšējā apdare	35mm

PIEŅEMTIE APZĪMējUMI:

- Istaba
- Virtuve
- Duša telpa, tualete, mazgāšanas telpa.
- Koridors.
- KāpŠu telpa.
- Ģiegeņu esošās sienas
- ūkas siltinājums 150 mm

Piezīmes:

1. Par nosacījumu atzīmi 0.000 pieņemts 1. STāva tīrās grīdas līmenis.
2. Augstuma atzīmes dotas metros.
3. Visi izmēri doti milimetros.
4. Logu un durvju specifikācija sk. AR-12 lapā.
5. Tiek izmantoti tipveida "PAROC" mezglu risinājumi.
6. Koppiezīmes sk. AR-1.
7. Jauns plānojums, telpu remonts un durvju aizstāšana skat. ERAF projektā.

ARHITEKTU BIROJS REM PRO, LR UzņēmumaReg.Nr. 41503041904, BĪ vkomersanta reg.Nr. 4827-R, Raiņa 9, Daugavpils, LV-5401, Latvija, tālr./fax. 65421398, e-mail: rem@rem.lv				Pasūtītājs: LATGALES TRANSPORTA UN SAKARU TEHNISKĀ SKOLA, KPFI, Reg. Nr. 90000729073				Pasūtījuma Nr. REM_3610
				LATGALES TRANSPORTA UN SAKARU TEHNISKĀS SKOLAS DIENESTA VIESNĪCAS BAUSKAS IELā 25, DAUGAVPILĪ VIENKāRŠOTA RENOVācIJA				
AMATA NOSAUKUMS	VārDS, UZVārDS	PARAKSTS	DATUMS	2.STāVA PLāNS				
				ARHīVA REGISTRācIJAS NR.	RASējUMA MARKA	STADIJA	MērOGS	LAPA / LAPAS
BĪ vproj. daļas vad.	I.BUKA		02.2011		AR	TP	1:100	4 / 12
Izstrādāja	S. AREHOVS		02.2011					