FASŭDE 1 - 2

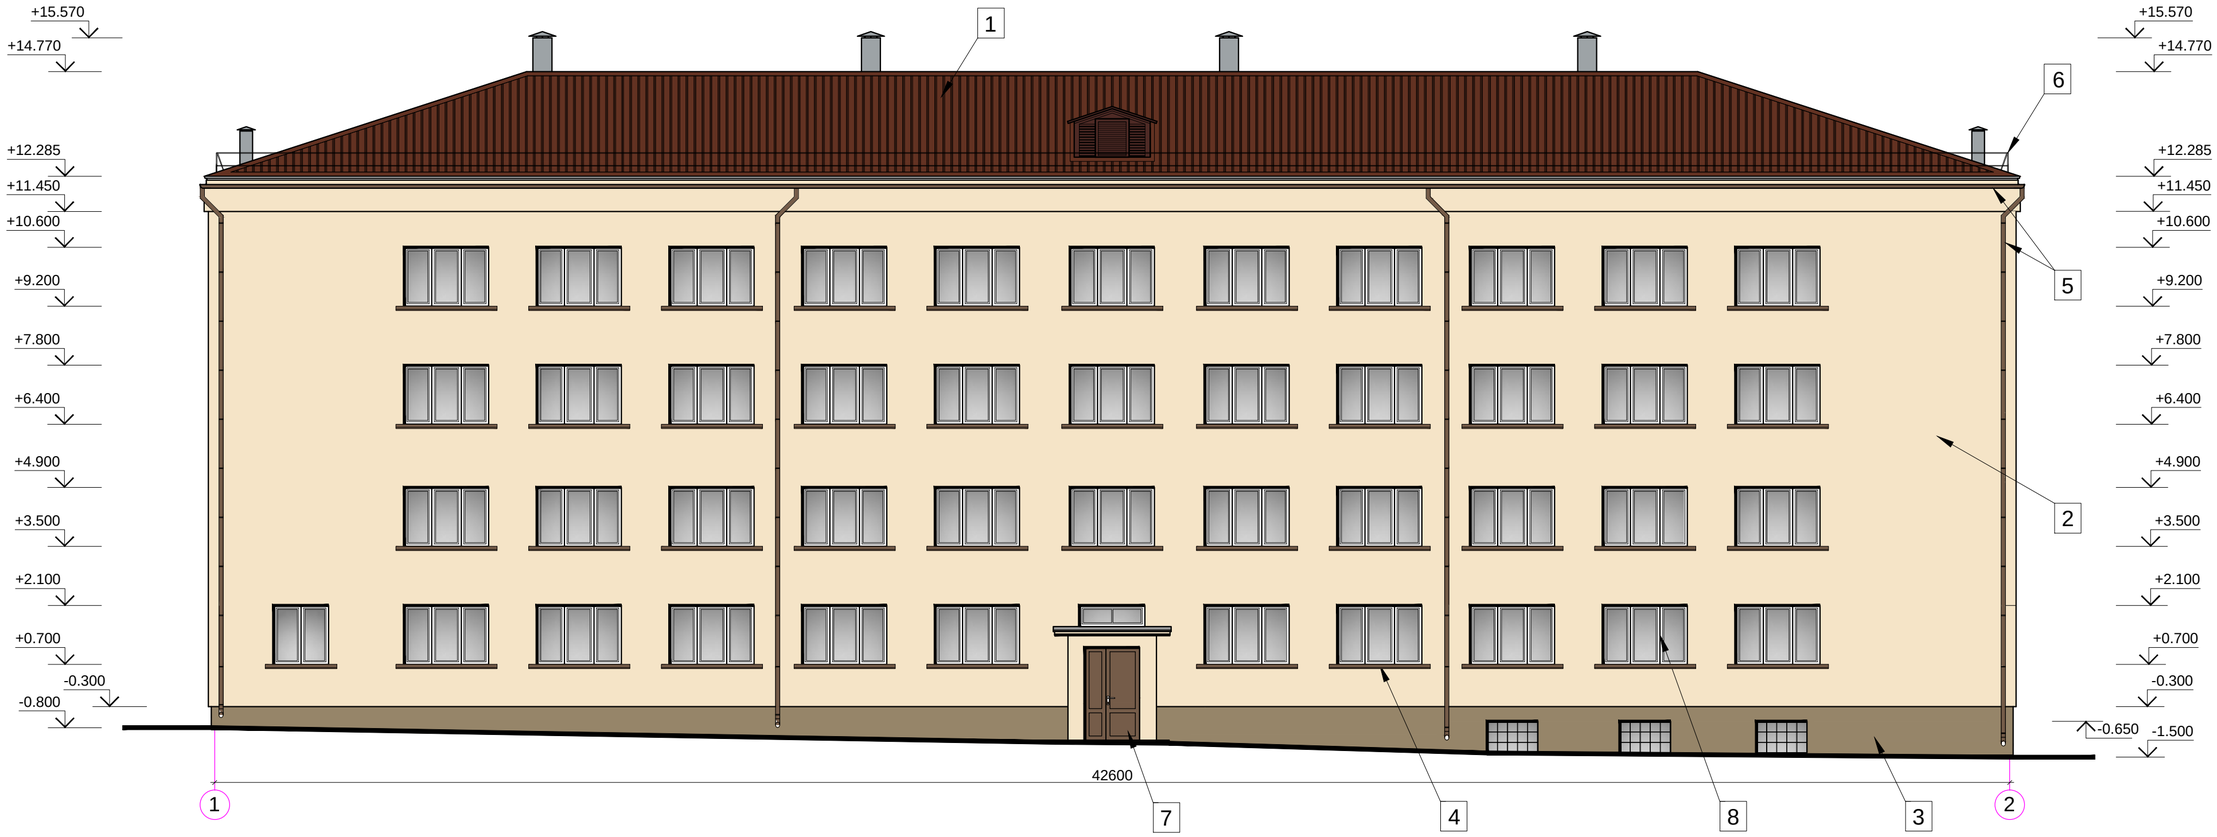

Ģiegeļu sienŪ plaisas nostiprinŪjuma
M 1:10

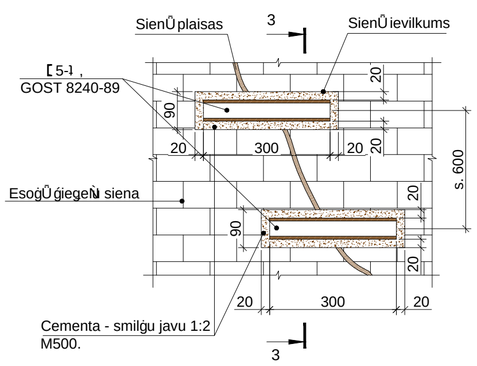

Griezums 3-3.
M 1:10

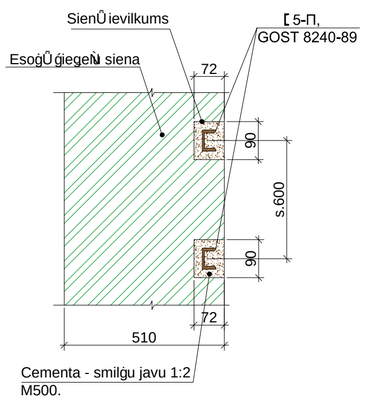

FASŭĢU KRŭSU PASE

PARAUGA NUMURS	KRĀSA PARAUGS	KRĀSA NUMURS	MATERIALS
1		TUMĢI BRŪNU	JUMTA SEGUMS: BITUMENU ĢĪPERIS "ONDULINE" - TUMĢI BRŪNU KRŭSU.
2		S 1505-Y30R	FASŭDE - DEKORATĪVAIS APMETUMS, KRŭSOTS "NCS"
3		S 4005-Y20R	FASŭDE - DEKORATĪVAIS APMETUMS, KRŭSOTS "NCS"
4		RR31	ŭRŭJAIS PALODZIS - "RUUKKI CLASSIC"
5		RR31	APAĀVEIDA NOTEKCAURULE "RUUKKI" SIENAS ĪPATNĪBAS TEKNE
6		RAL 8025	METŭLA REŽĢI UN MARGAS - KRŭSOTAS
7		RAL 8025	FASŭĢU DURVJU RŭMJI ALUMĪNIJA KARKASU TUMĢI BRŪNU TONI
8			FASŭĢU LOGI PVC RŭMJI BALTS

Piezīmes:

1. Par nosacījuma atzīmi 0.000 pieĀemts 1. StŪva tīrās grīdas līmenis.
2. Nesoģas sienas - Ģiegeļu mŪris (510 mm).
3. ŭRŭJŪ APDARE: Dekoratīvais apmetums.
4. JUMTA SEGUMS: Bitumenu ģīteris "ONDULINE".
5. Augstuma atzīmes dotas metros aptuveni.
6. Visi izmēri doti milimetros.
7. Logu un durvju specifikāciju sk. AR-12 lapā.
8. Esoģo fasāžu virsma tiek attīrīta ar tŪKu apstrādi ar hidrofobu sastāvu.
9. Visus plaisus ŪrŪjās sienās aiztaisīt (nopīt ģ) ar cementa - smilģu javu 1:2, cements M500.
10. Lielas plaisas Ūrsienās nostiprināt ar tērauda U profilu skat. griezumu 3-3.
11. Jumta seguma stāvoklis ir apmierinoģs un nepieprasa aizstāšanu.

ARHITEKTU BIROJS REM PRO LR UzĀēmuma reg.Nr. 41503041904 BĪvkomersanta reg.Nr. 4827-R RaiĀa 9, Daugavpils, LV-5401, Latvija tālr./fax. 65421398, e-mail: rem@rem.lv				Pasūtītājs: LATGALES TRANSPORTA UN SAKARU TEHNISKĀ SKOLA KPFI Reg. Nr. 90000729073				Pasūtījuma Nr. REM_3610	
				LATGALES TRANSPORTA UN SAKARU TEHNISKŭS SKOLAS DIENESTA VIESNĪCAS BAUSKAS IELā 25, DAUGAVPILĪ,VIENKĀRŠOTA RENOVĀCIJA					
AMATA NOSAUKUMS	VĀRDS, UZVĀRDS	PARAKSTS	DATUMS	FASŭDE 1 - 2					
				ARHĪVA REGISTRĀCIJAS NR.	RASŭJUMA MARKA	STADIJA	MĀROGS	LAPA	LAPAS
BĪvproj. daĻas vad.	I.BUKA		02.2011		AR	TP	1:100	9	12
IzstrādāJa	S. AREHOVS		02.2011						