




SHĒMA S3

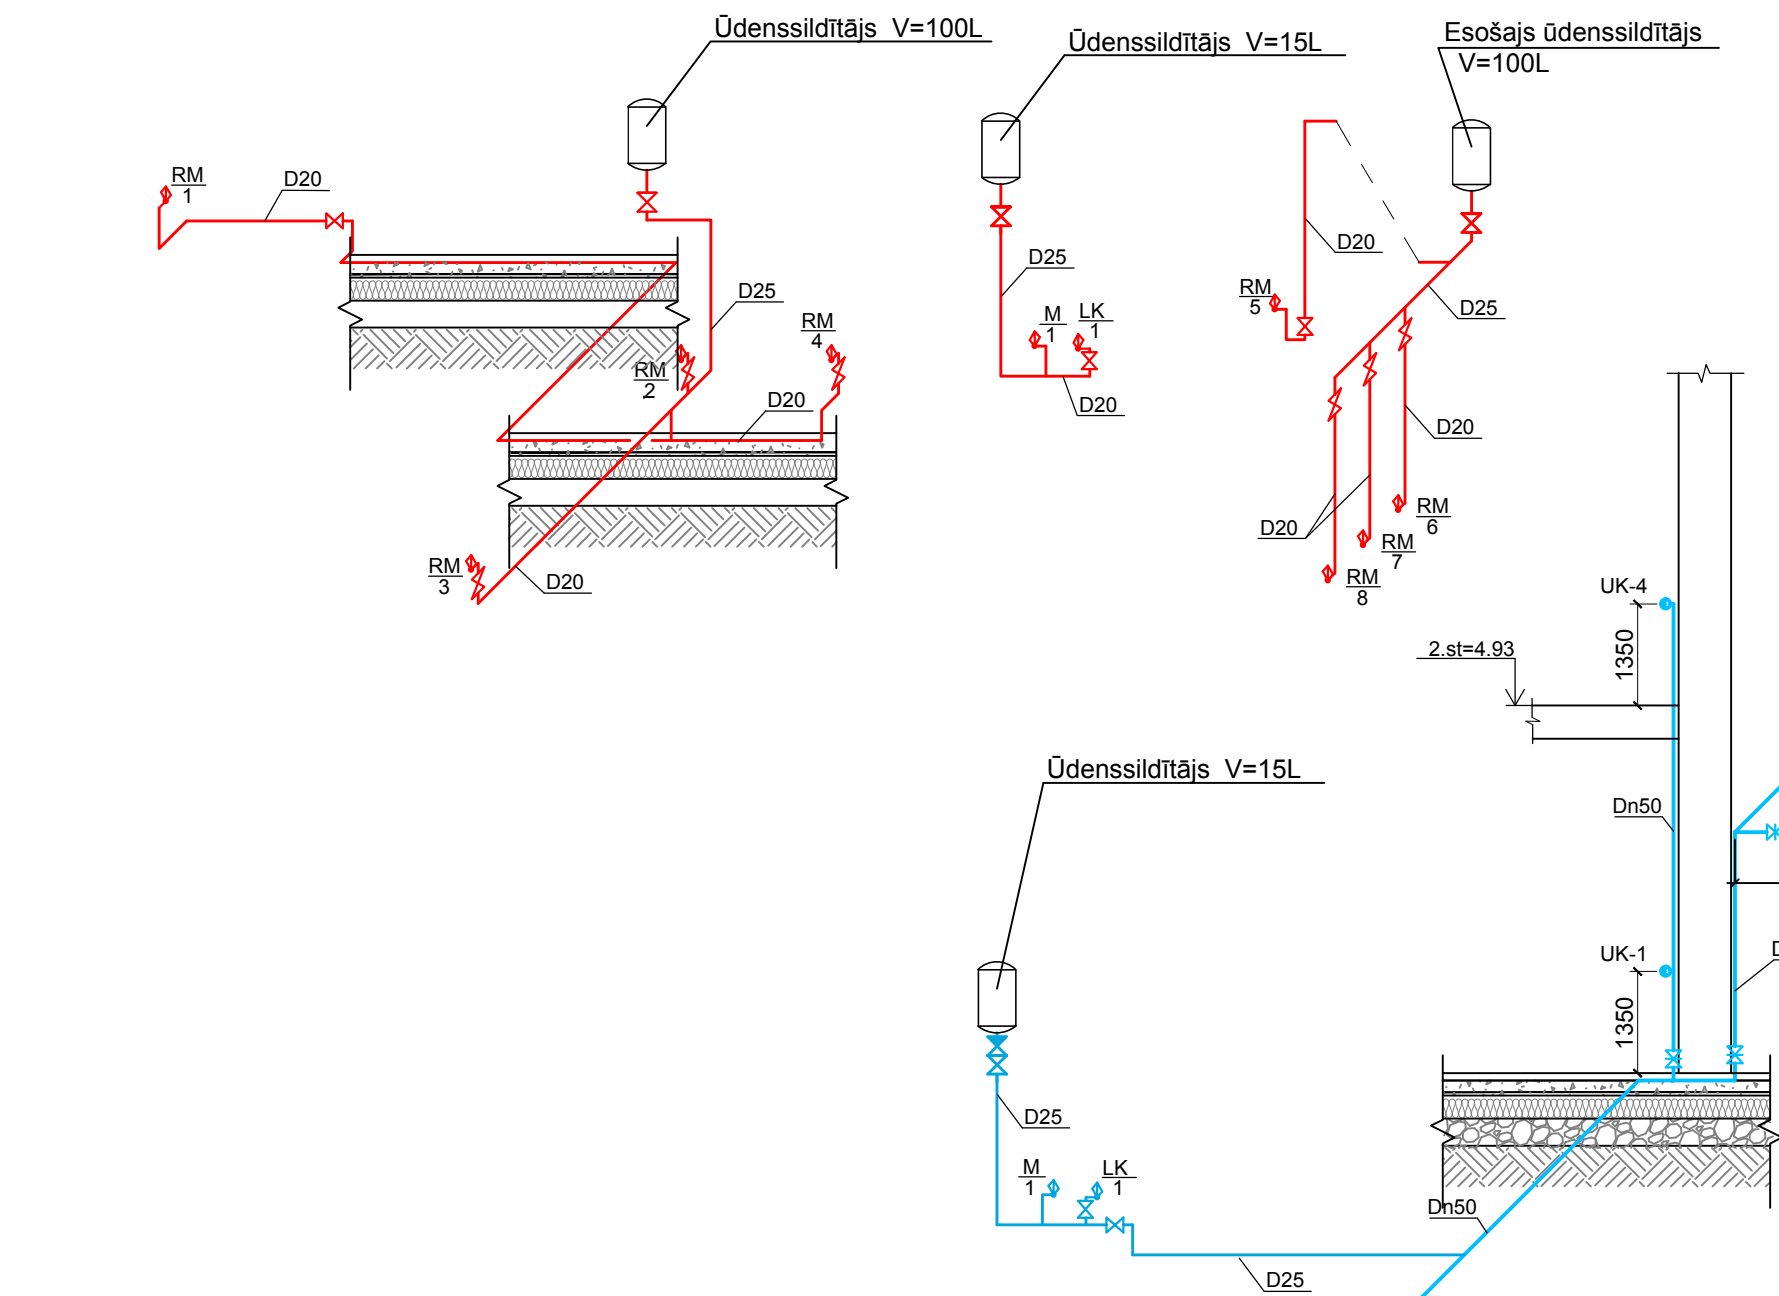

SHĒMA Ū1;

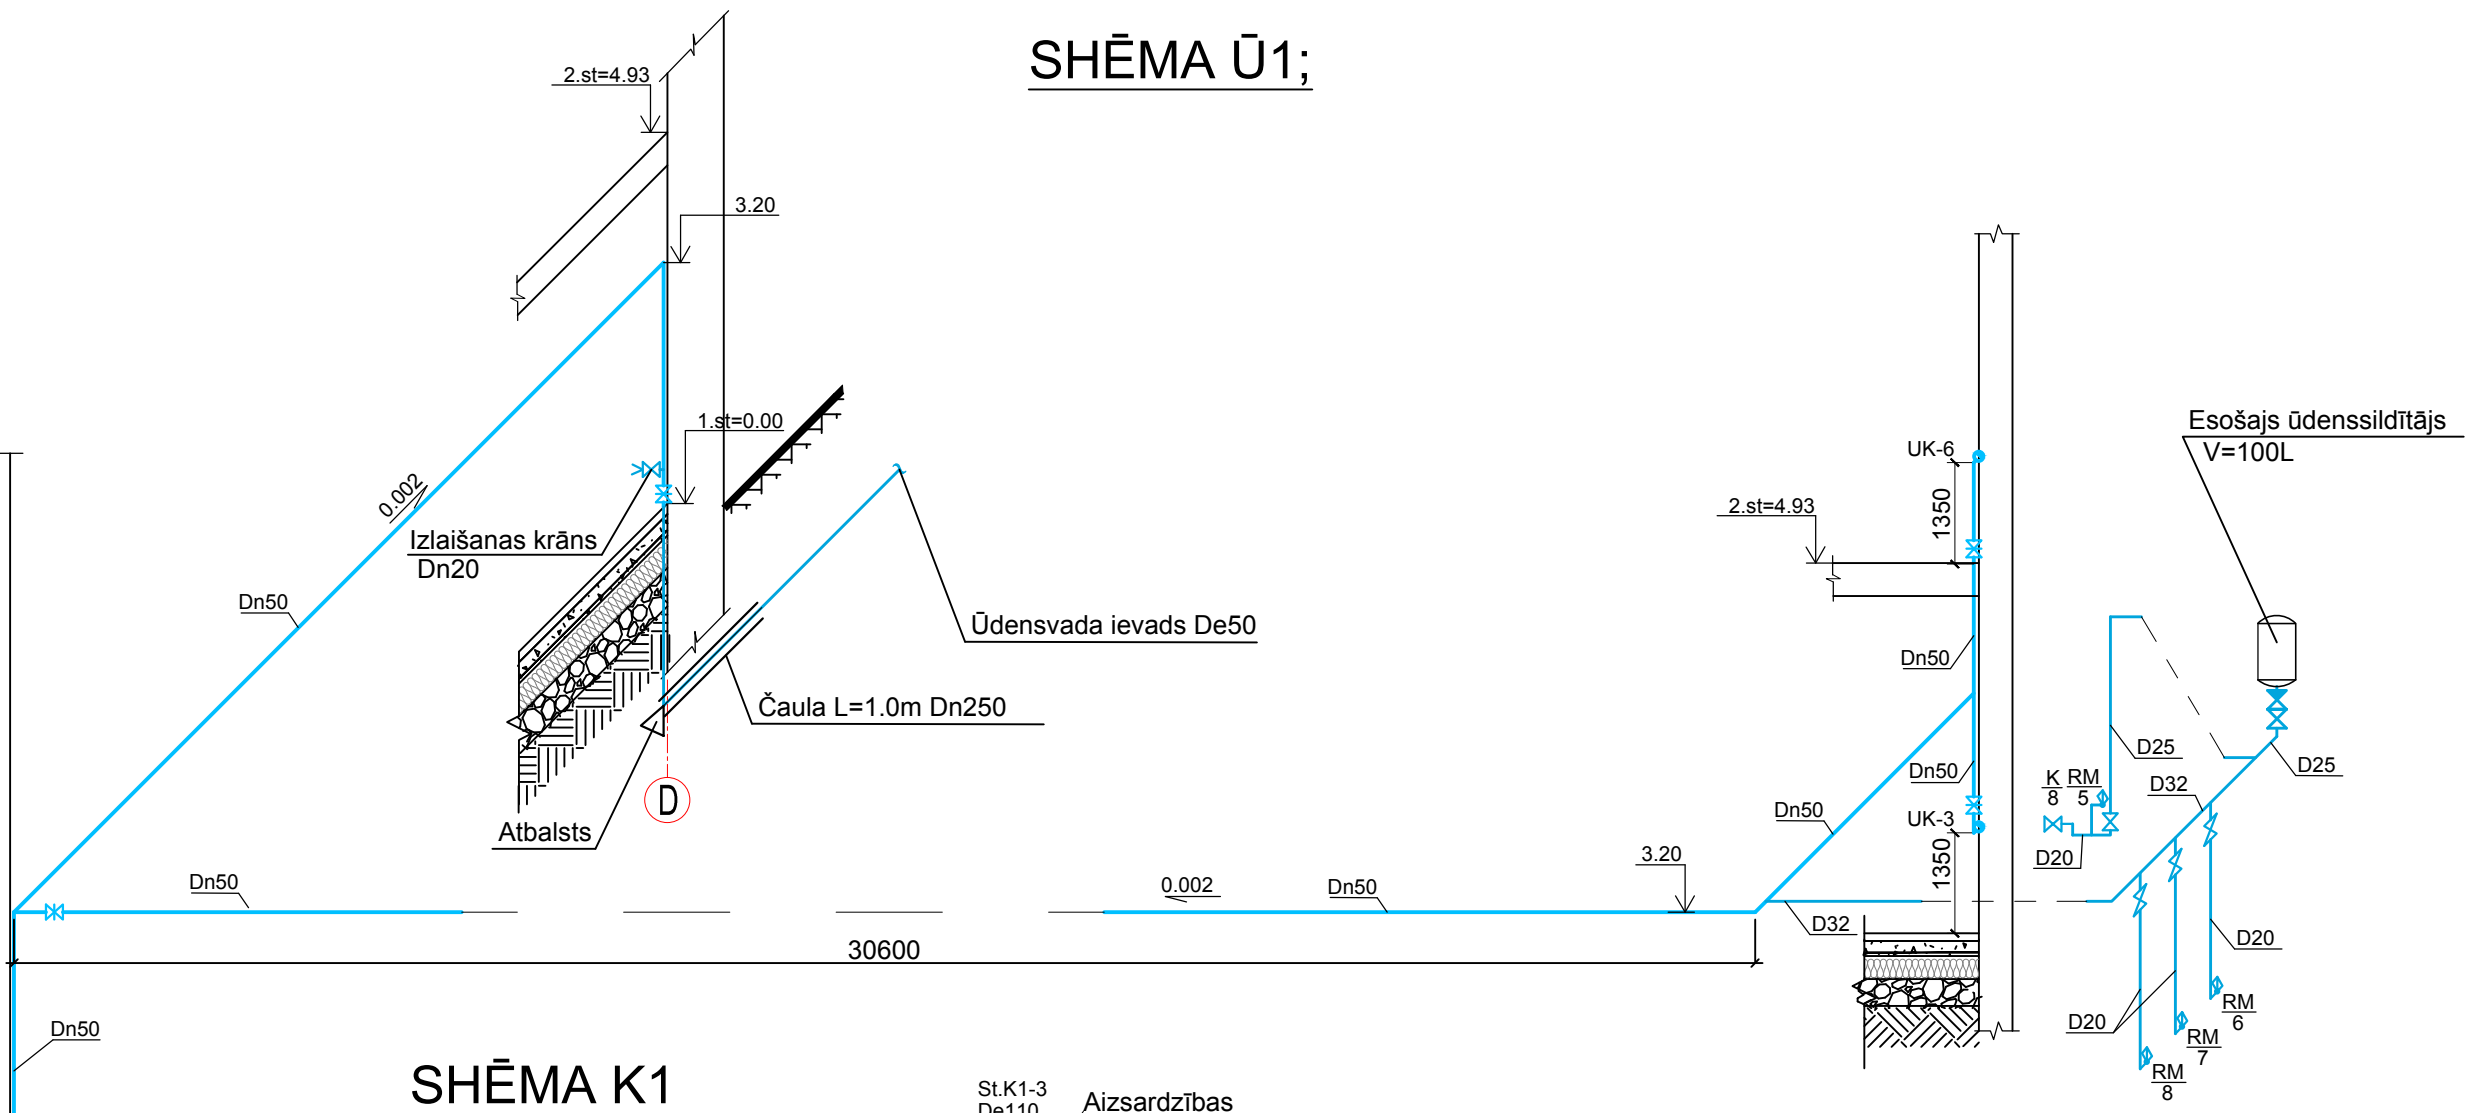

SHĒMA K1

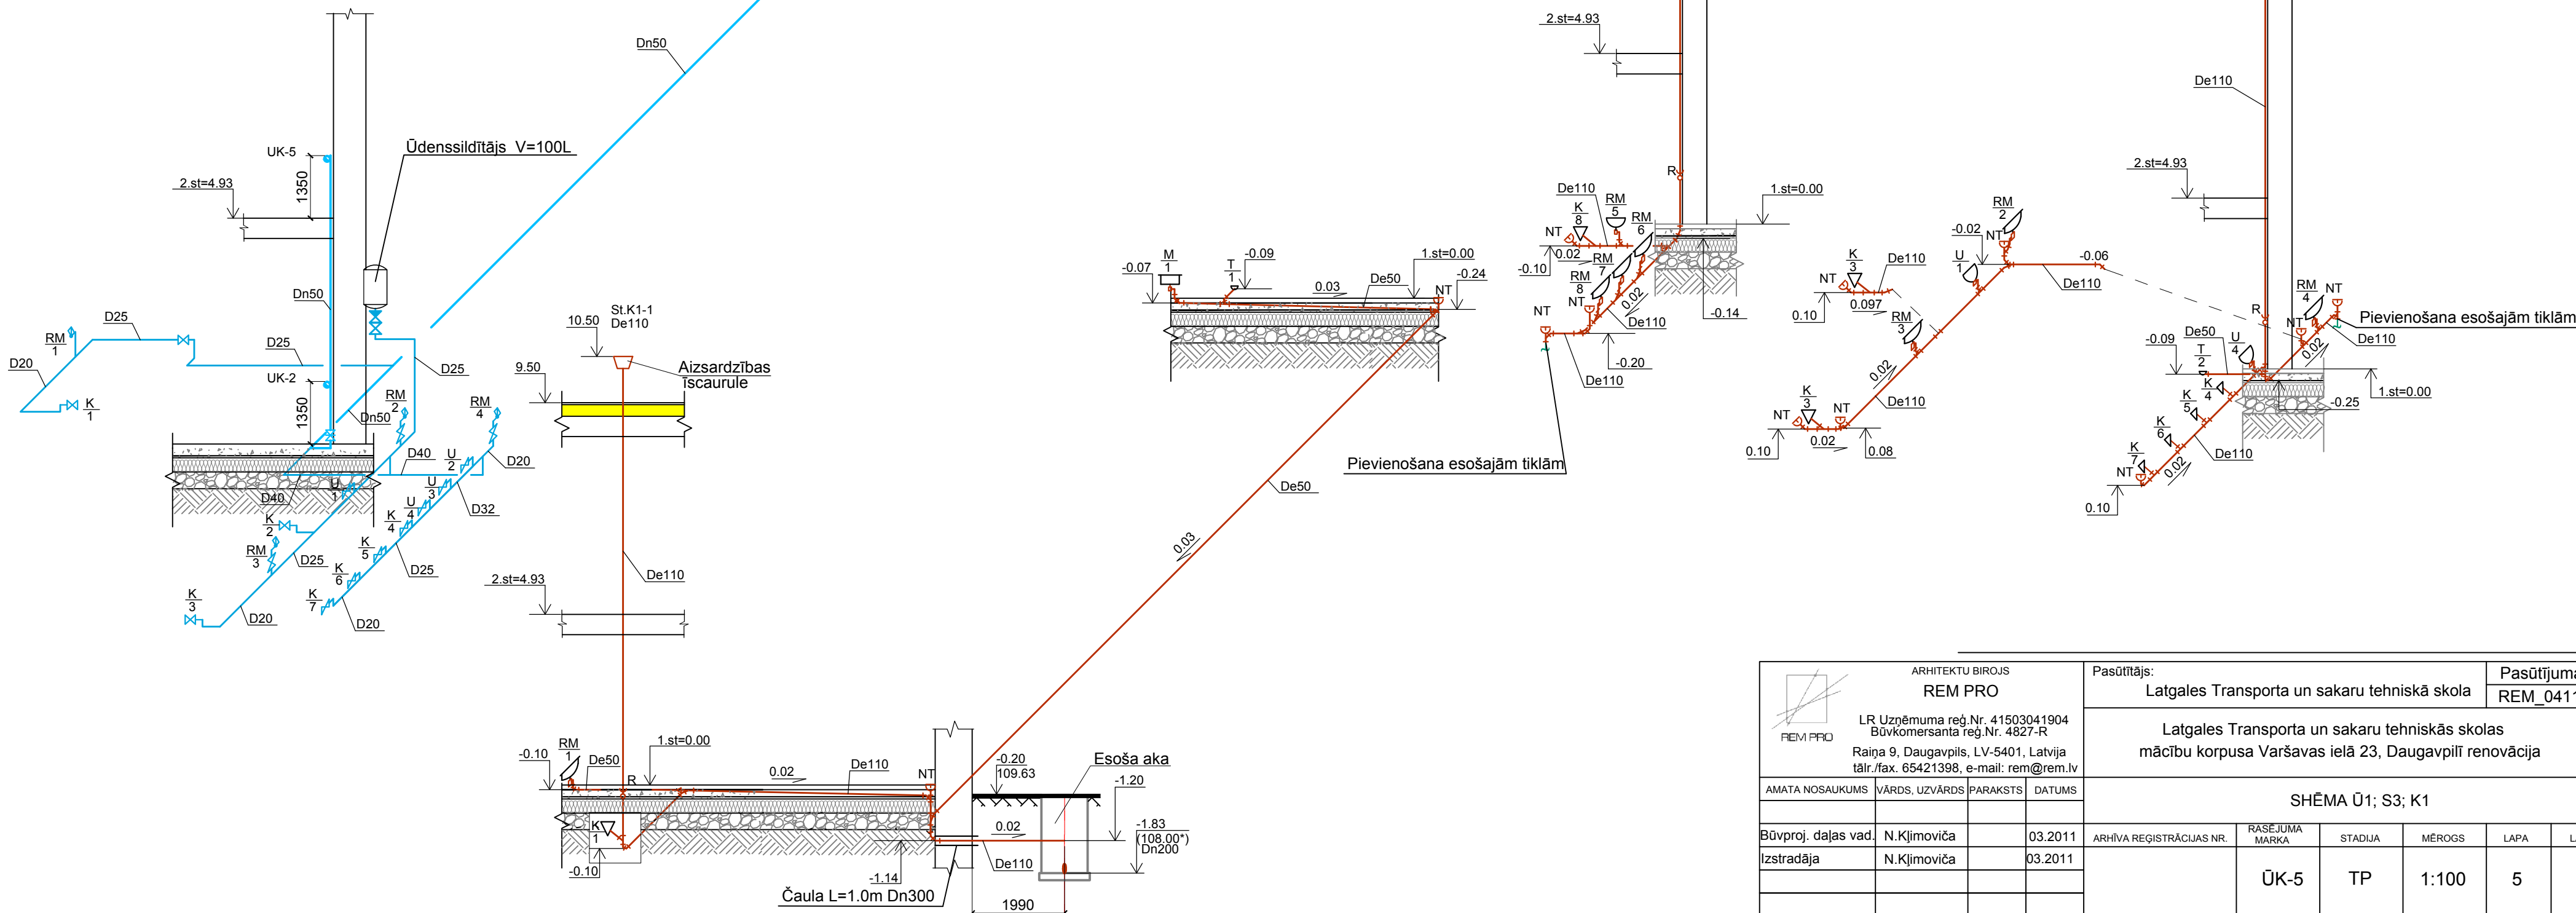

<div>ARHITEKTU BIROJS</div> <div>REM PRO</div> <div>LR Uzņēmuma reģ.Nr. 41503041904 Būvkomersanta reģ.Nr. 4827-R</div> <div>Raiņa 9, Daugavpils, LV-5401, Latvija</div> <div>tālr./fax. 65421398, e-mail: rem@rem.lv</div>	Pasūtītājs: Latgales Transporta un sakaru tehniskā skola		Pasūtītāja Nr. REM_0411	
	Latgales Transporta un sakaru tehniskās skolas mācību korpusa Varšavas ielā 23, Daugavpilī renovācija			
	SHĒMA Ū1; S3; K1			
AMATA NOSAUKUMS	VĀRDS, UZVĀRDS	PARAKSTS	DATUMS	ARHĪVA REGISTRĀCIJAS NR.
Būvproj. daļas vad.	N.Kļimoviča		03.2011	RĀŠĒJUMA MARKA
Izstrādāja	N.Kļimoviča		03.2011	STADIJA
				MĒROGS
				LAPA
				LAPAS
				ŪK-5
				TP
				1:100
				5
				7