U=0.4/0.23kV

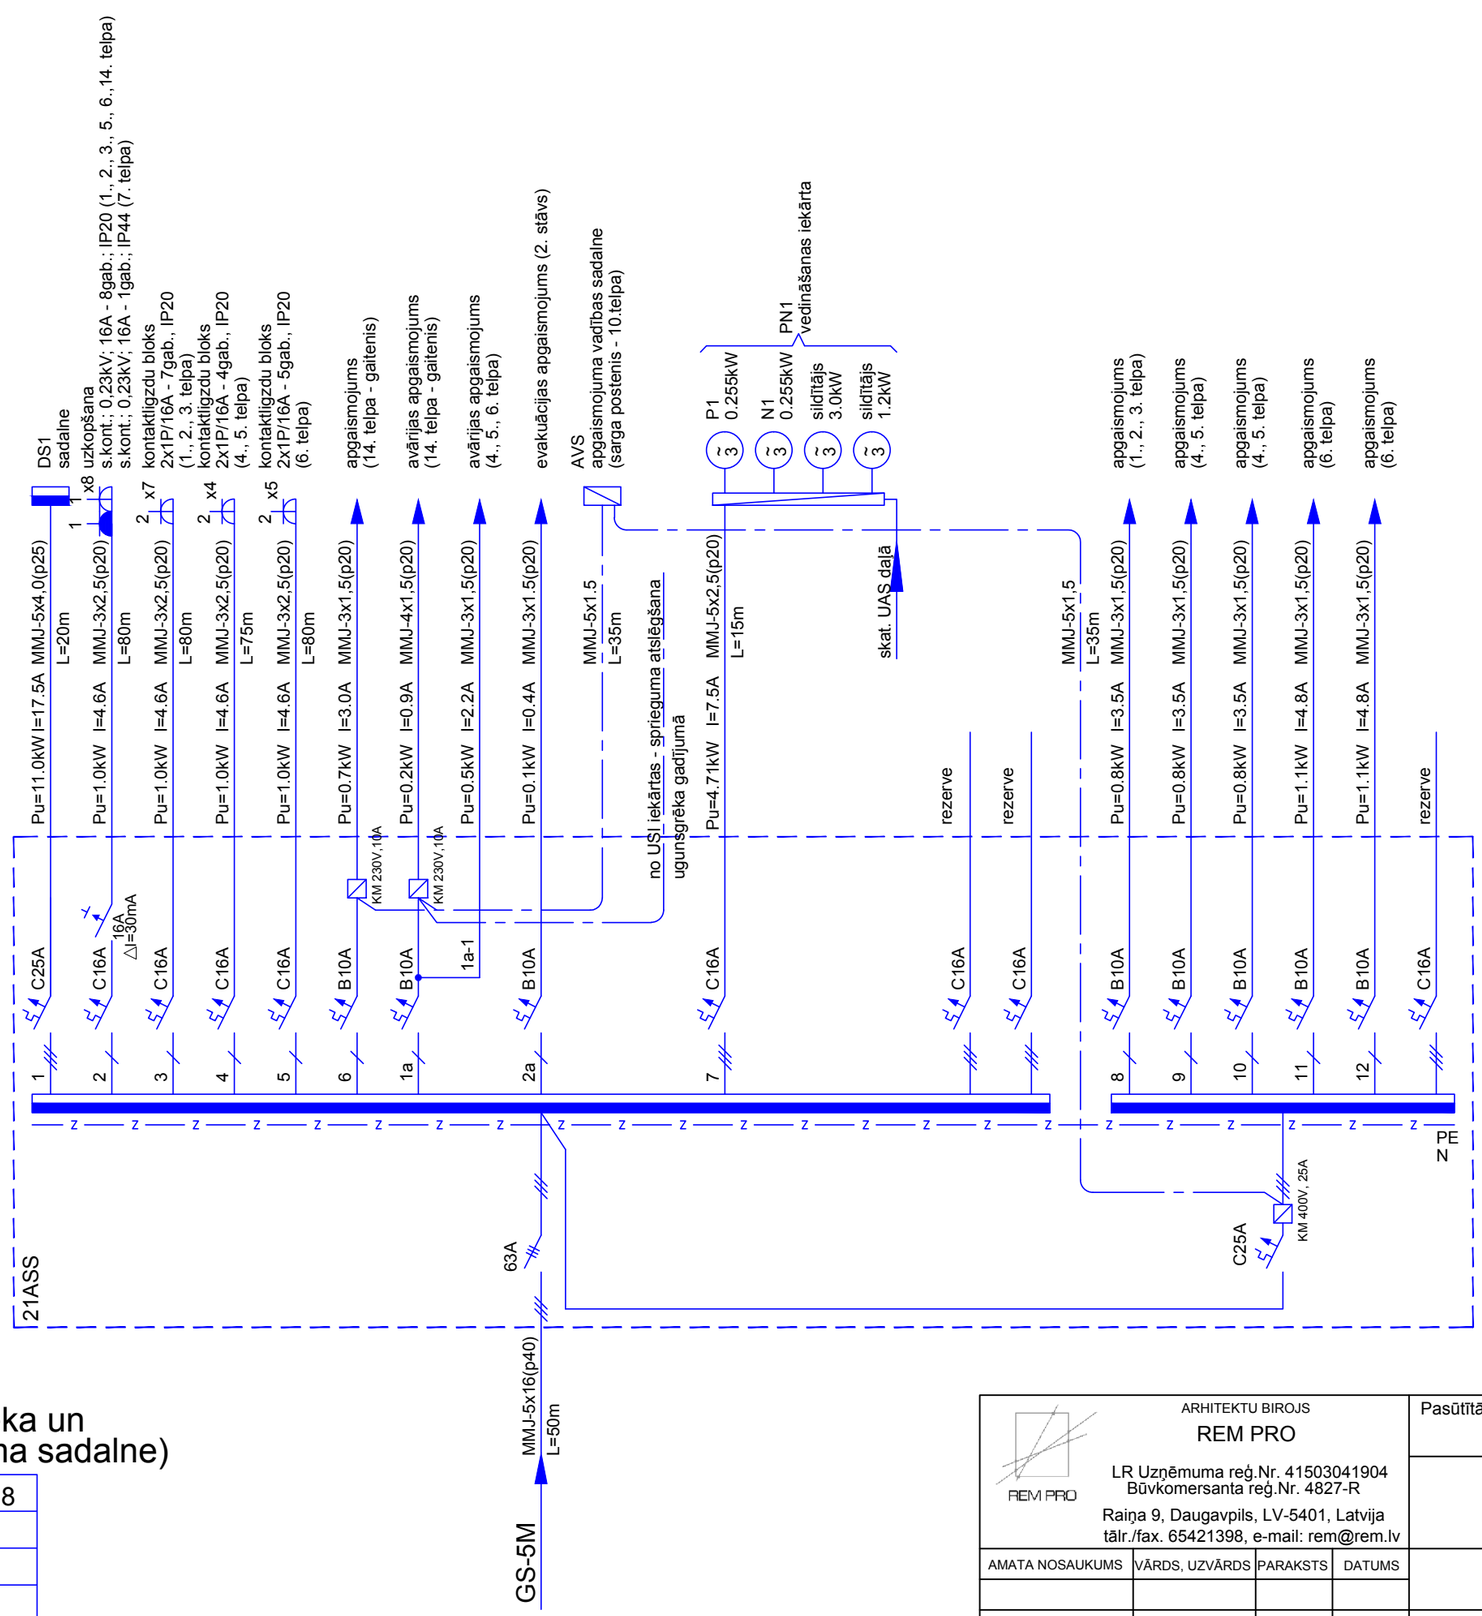

Piezīme

Montāžas laikā pirms elektroapgādes tīklu instalēšanas elektrisko kabeļu trases un pieslēguma vietas papildus jāsaskaņo ar apkalpojošo personālu un pārējiem inženiertīklu būvniekiem.

21ASS
(2. stāva spēka un apgaismojuma sadalne)

P_U=25.7kW k=0.8
P_A=20.6kW
cos φ=0.93
I_A=32.7A

36 mod. IP30

ARHITEKTU BIROJS
REM PRO
LR Uzņēmuma reģ.Nr. 41503041904
Būvkomersanta reģ.Nr. 4827-R
Raiņa 9, Daugavpils, LV-5401, Latvija
tālr./fax. 65421398, e-mail: rem@rem.lv

AMATA NOSAUKUMS	VĀRDS, UZVĀRDS	PARAKSTS	DATUMS
Būvprojekta daļas vad	A.Ščerbiņins		05.2011
Tehn.izstrādātājs	A.Ščerbiņins		05.2011

Pasūtītājs: Latgales Transporta un sakaru tehniskā skola

Pasūtījuma Nr. REM_0411

Latgales Transporta un sakaru tehniskās skolas
mācību korpusa Varšavas ielā 23, Daugavpilī renovācija

21ASS SADALNES SHĒMA

ARHĪVA REĢISTRĀCIJAS NR.	RASĒJUMA MARKA	STADIJA	MĒROGS	LAPA	LAPAS
	EL	TP	B/M	7	20