


DS2  
(bibliotēkas spēka  
sadalne)

$P_u=9.0\text{kW}$ $k=1.0$
$P_A=9.0\text{kW}$
$\cos\varphi=0.93$
$I_A=14.3\text{A}$
24 mod. IP30

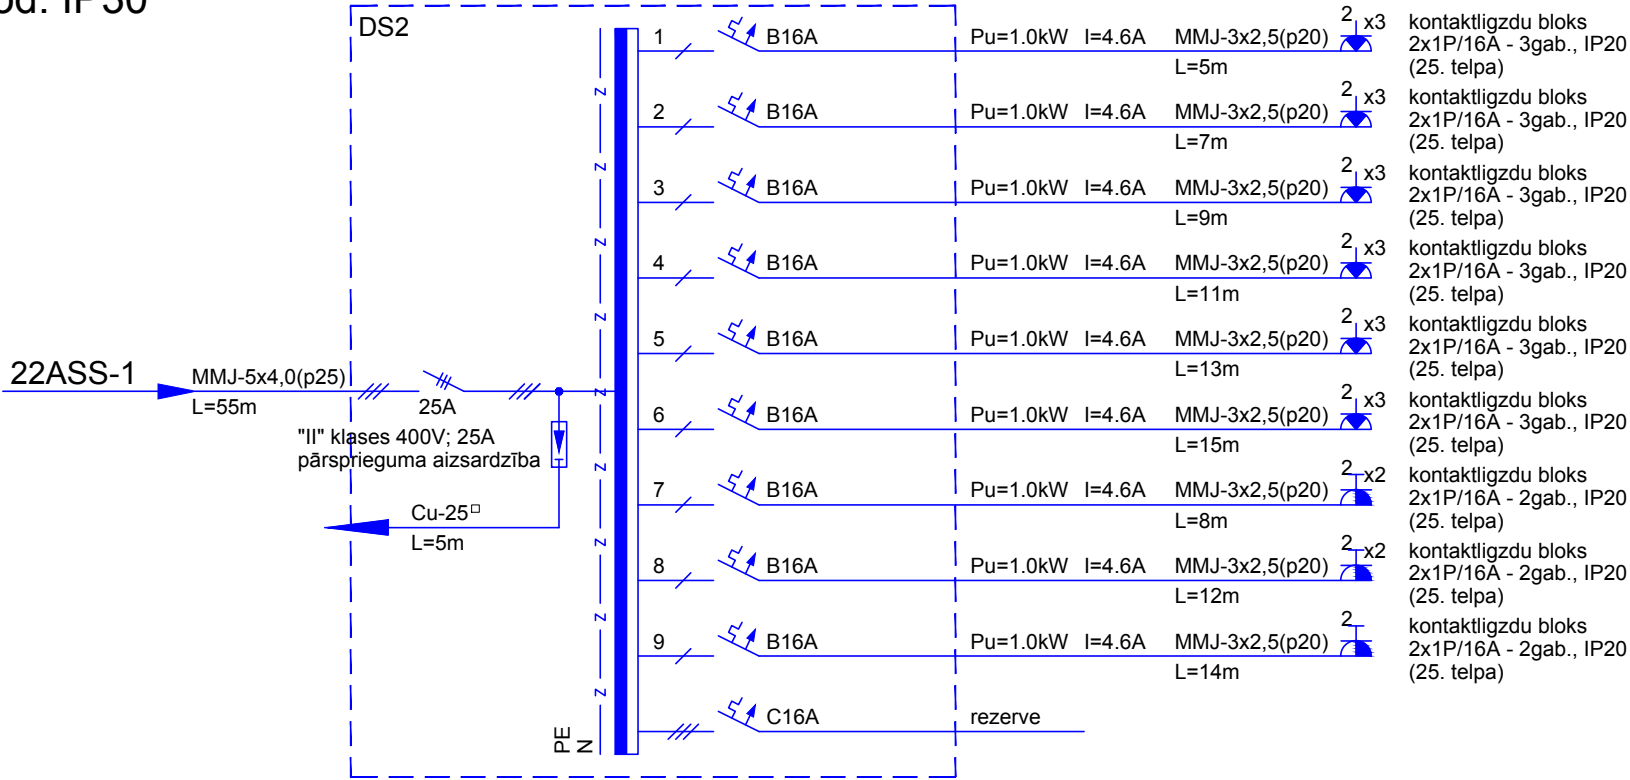

Piezīme  
Montāžas laikā pirms elektroapgādes tīklu instalēšanas elektrisko  
kabeļu trases un pieslēguma vietas papildus jāsaparņo ar apkalpojošo  
personālu un pārējiem inženiertīklu būvniekiem.

<div><div>ARHITEKTU BIROJS REM PRO</div><div>LR Uzņēmuma reģ.Nr. 41503041904 Būvkomersanta reģ.Nr. 4827-R</div><div>Raiņa 9, Daugavpils, LV-5401, Latvija tālr./fax. 65421398, e-mail: rem@rem.lv</div></div>				Pasūtītājs: Latgales Transporta un sakaru tehniskā skola		Pasūtījuma Nr.													
						REM_0411													
Latgales Transporta un sakaru tehniskās skolas mācību korpusa Varšavas ielā 23, Daugavpilī renovācija																			
AMATA NOSAUKUMS				VĀRDS, UZVĀRDS				PARAKSTS		DATUMS									
DS2 SADALNES SHĒMA																			
				ARHĪVA REĢISTRĀCIJAS NR.		RASĒJUMA MARKA		STADIJA		MĒROGS		LAPA		LAPAS					
Būvprojekta daļas vad.				A.Ščerbiņins				05.2011											
Tehn.izstrādātājs				A.Ščerbiņins				05.2011		EL		TP		B/M		10		20	