


AVS  
(apgaismojuma vadības  
sadalne)

10.telpa

24 mod. IP30

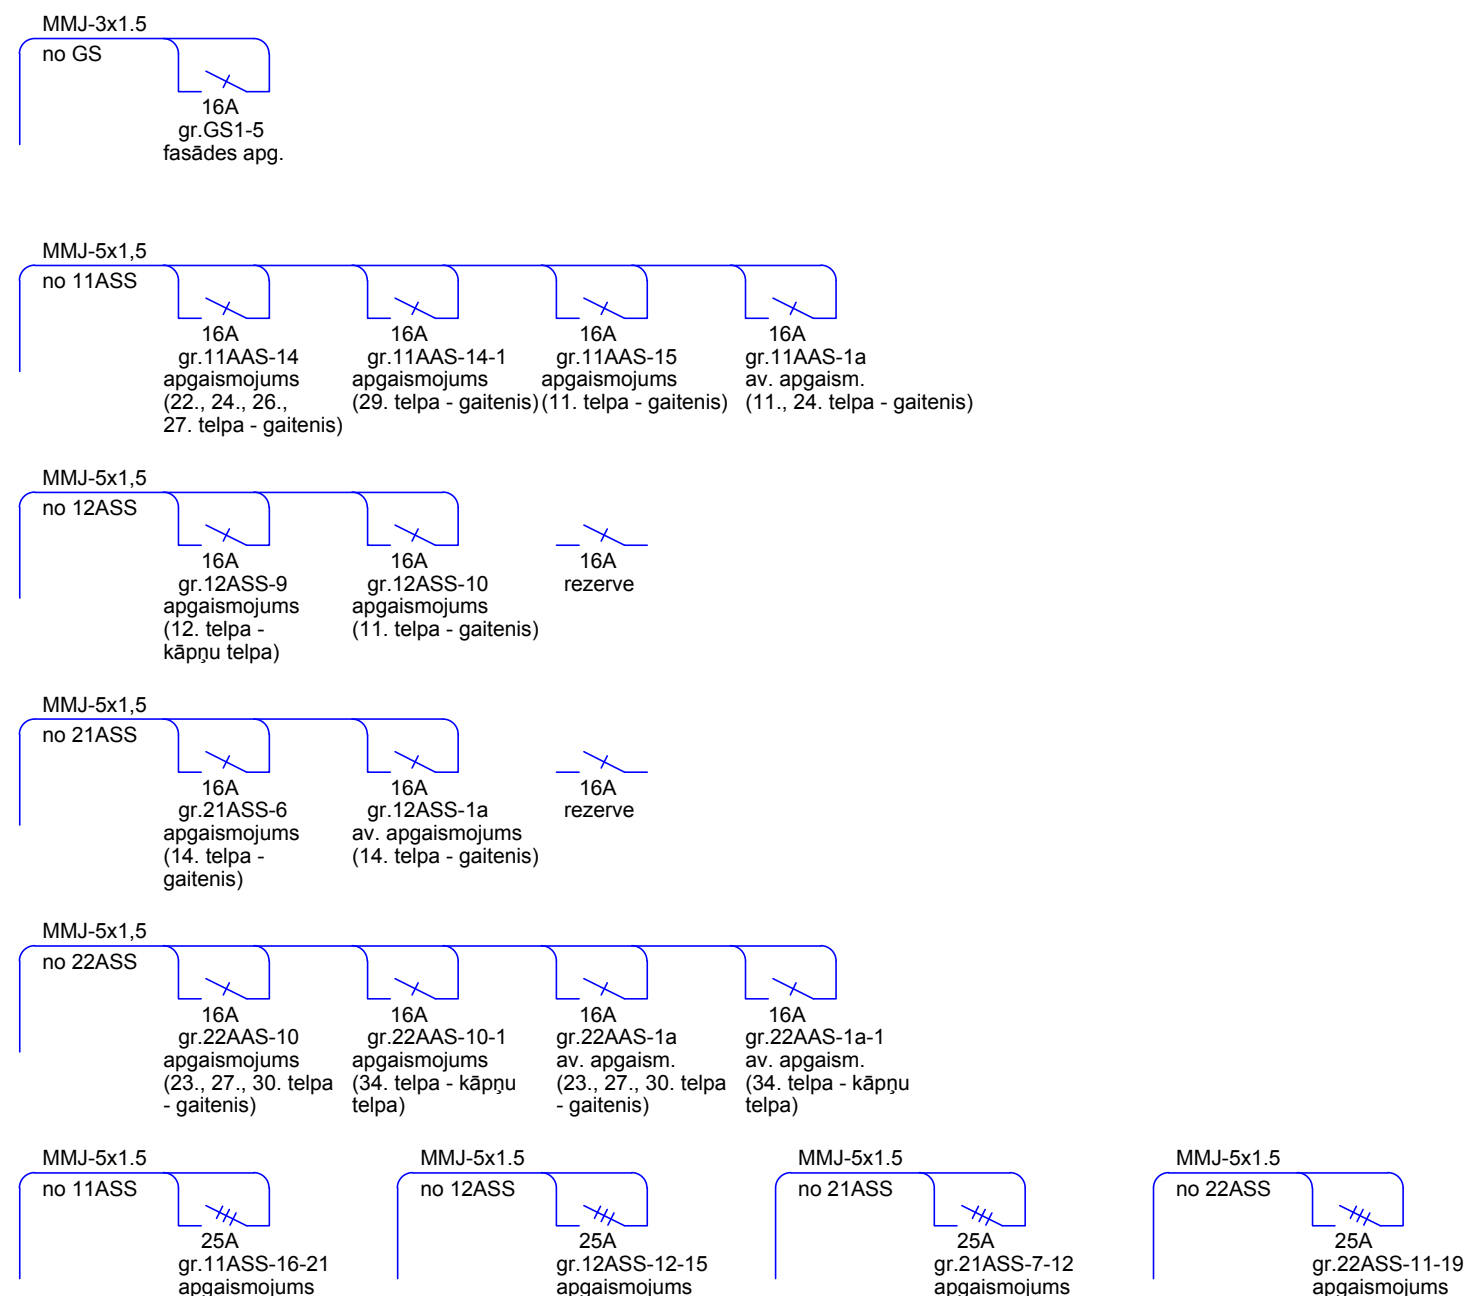

 <p style="text-align: center;">ARHITEKTU BIROJS <b>REM PRO</b></p> <p>LR Uzņēmuma reģ.Nr. 41503041904 Būvkomersanta reģ.Nr. 4827-R</p> <p>Raiņa 9, Daugavpils, LV-5401, Latvija tāl./fax. 65421398, e-mail: rem@rem.lv</p>				Pasūtītājs:		Pasūtījuma Nr.			
				Latgales Transporta un sakaru tehniskā skola		REM_0411			
Latgales Transporta un sakaru tehniskās skolas mācību korpusa Varšavas ielā 23, Daugavpilī renovācija									
AMATA NOSAUKUMS	VĀRDS, UZVārds	PARAKSTS	DATUMS	AVS SADALNES SHĒMA					
				ARHĪVA REGISTRĀCIJAS NR.	RASĒJUMA MARKA	STADIJA	MĒROGS	LAPA	LAPAS
Būvprojekta daļas vad.	A.Ščerbiņins		05.2011		EL	TP	B/M	12	20
Tehn.izstrādātājs	A.Ščerbiņins		05.2011						