
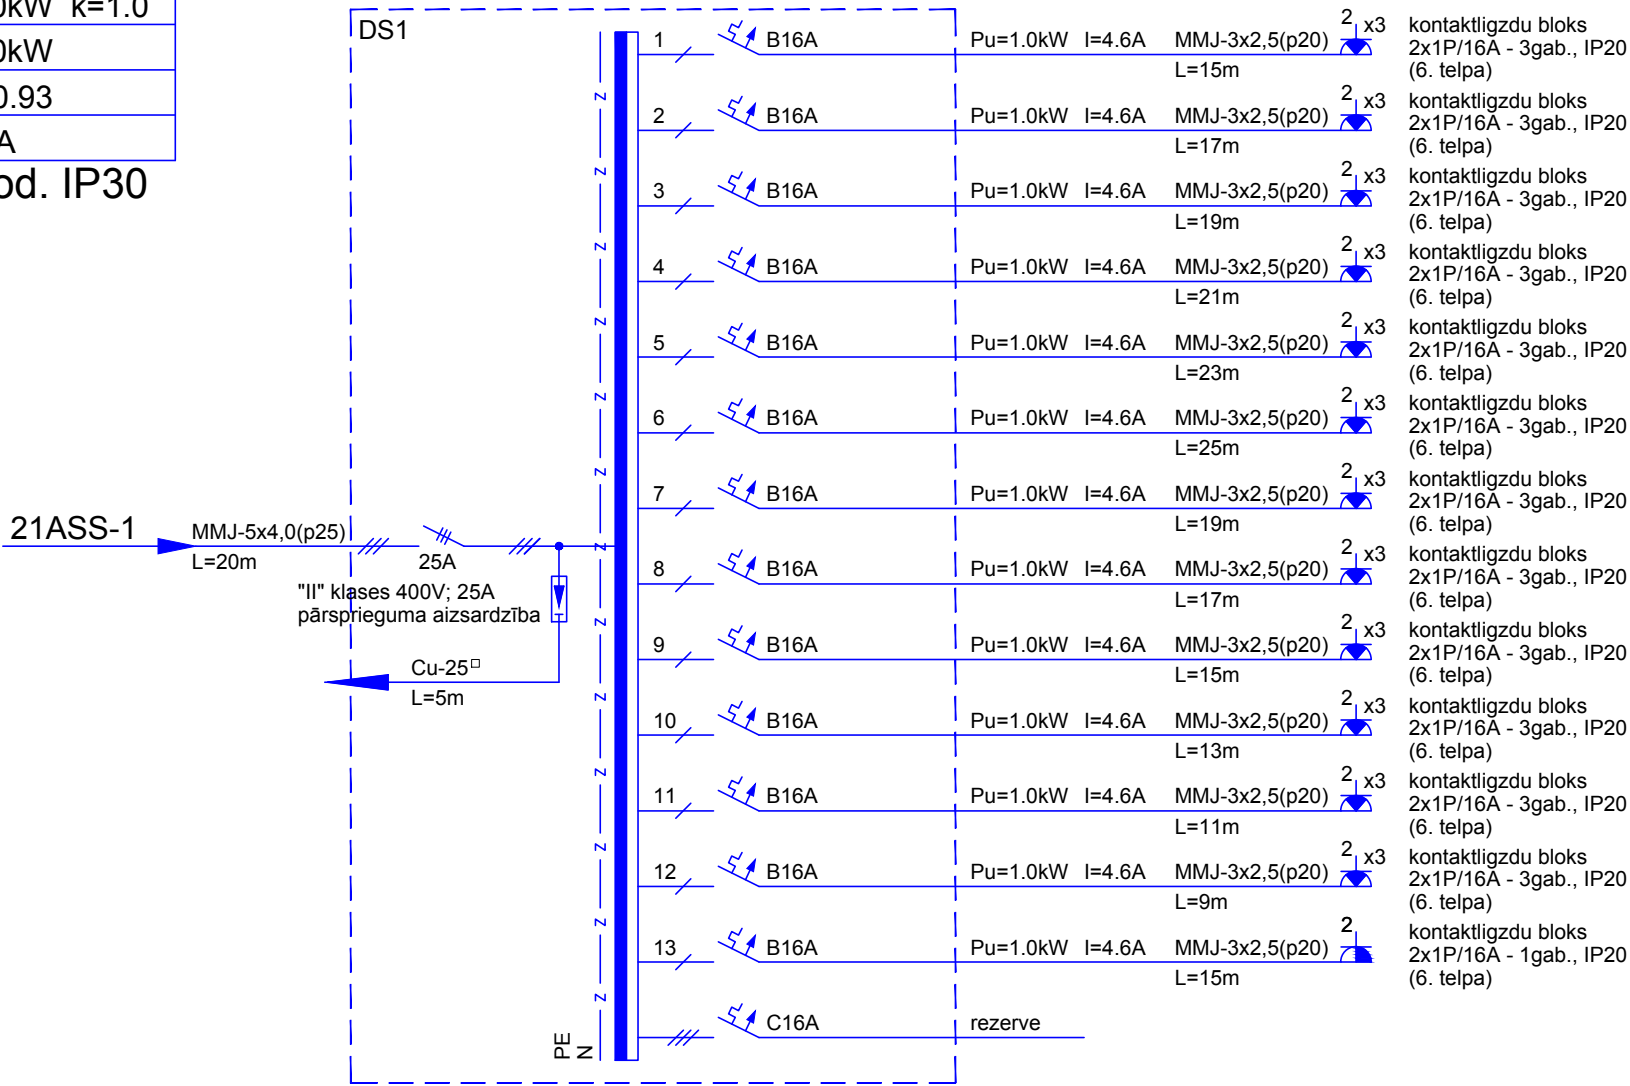


DS1
(semināru zāles spēka
sadalne)

$P_u=11.0\text{kW}$ $k=1.0$
$P_A=11.0\text{kW}$
$\cos\varphi=0.93$
$I_A=17.5\text{A}$
24 mod. IP30

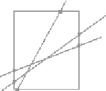

Piezīme
Montāžas laikā pirms elektroapgādes tīklu instalēšanas elektrisko
kabeļu trases un pieslēguma vietas papildus jāsaskaņo ar apkalpojošo
personālu un pārējiem inženiertīklu būvniekiem.

<div><div>ARHITEKTU BIROJS REM PRO</div><div>LR Uzņēmuma reģ.Nr. 41503041904 Būvkomersanta reģ.Nr. 4827-R</div><div>Raiņa 9, Daugavpils, LV-5401, Latvija tālr./fax. 65421398, e-mail: rem@rem.lv</div></div>				Pasūtītājs: Latgales Transporta un sakaru tehniskā skola				Pasūtījuma Nr. REM_0411	
				Latgales Transporta un sakaru tehniskās skolas mācību korpusa Varšavas ielā 23, Daugavpilī renovācija					
				DS1 SADALNES SHĒMA					
AMATA NOSAUKUMS	VĀRDS, UZVĀRDS	PARAKSTS	DATUMS						
				ARHĪVA REĢISTRĀCIJAS NR.	RASĒJUMA MARKA	STADIJA	MĒROGS	LAPA	LAPAS
Būvprojekta daļas vad.	A.Ščerbiņins		05.2011		EL	TP	B/M	9	20
Tehn.izstrādātājs	A.Ščerbiņins		05.2011						