ZĪBENSAIZSARDZĪBAS PLĀNS, M 1:500

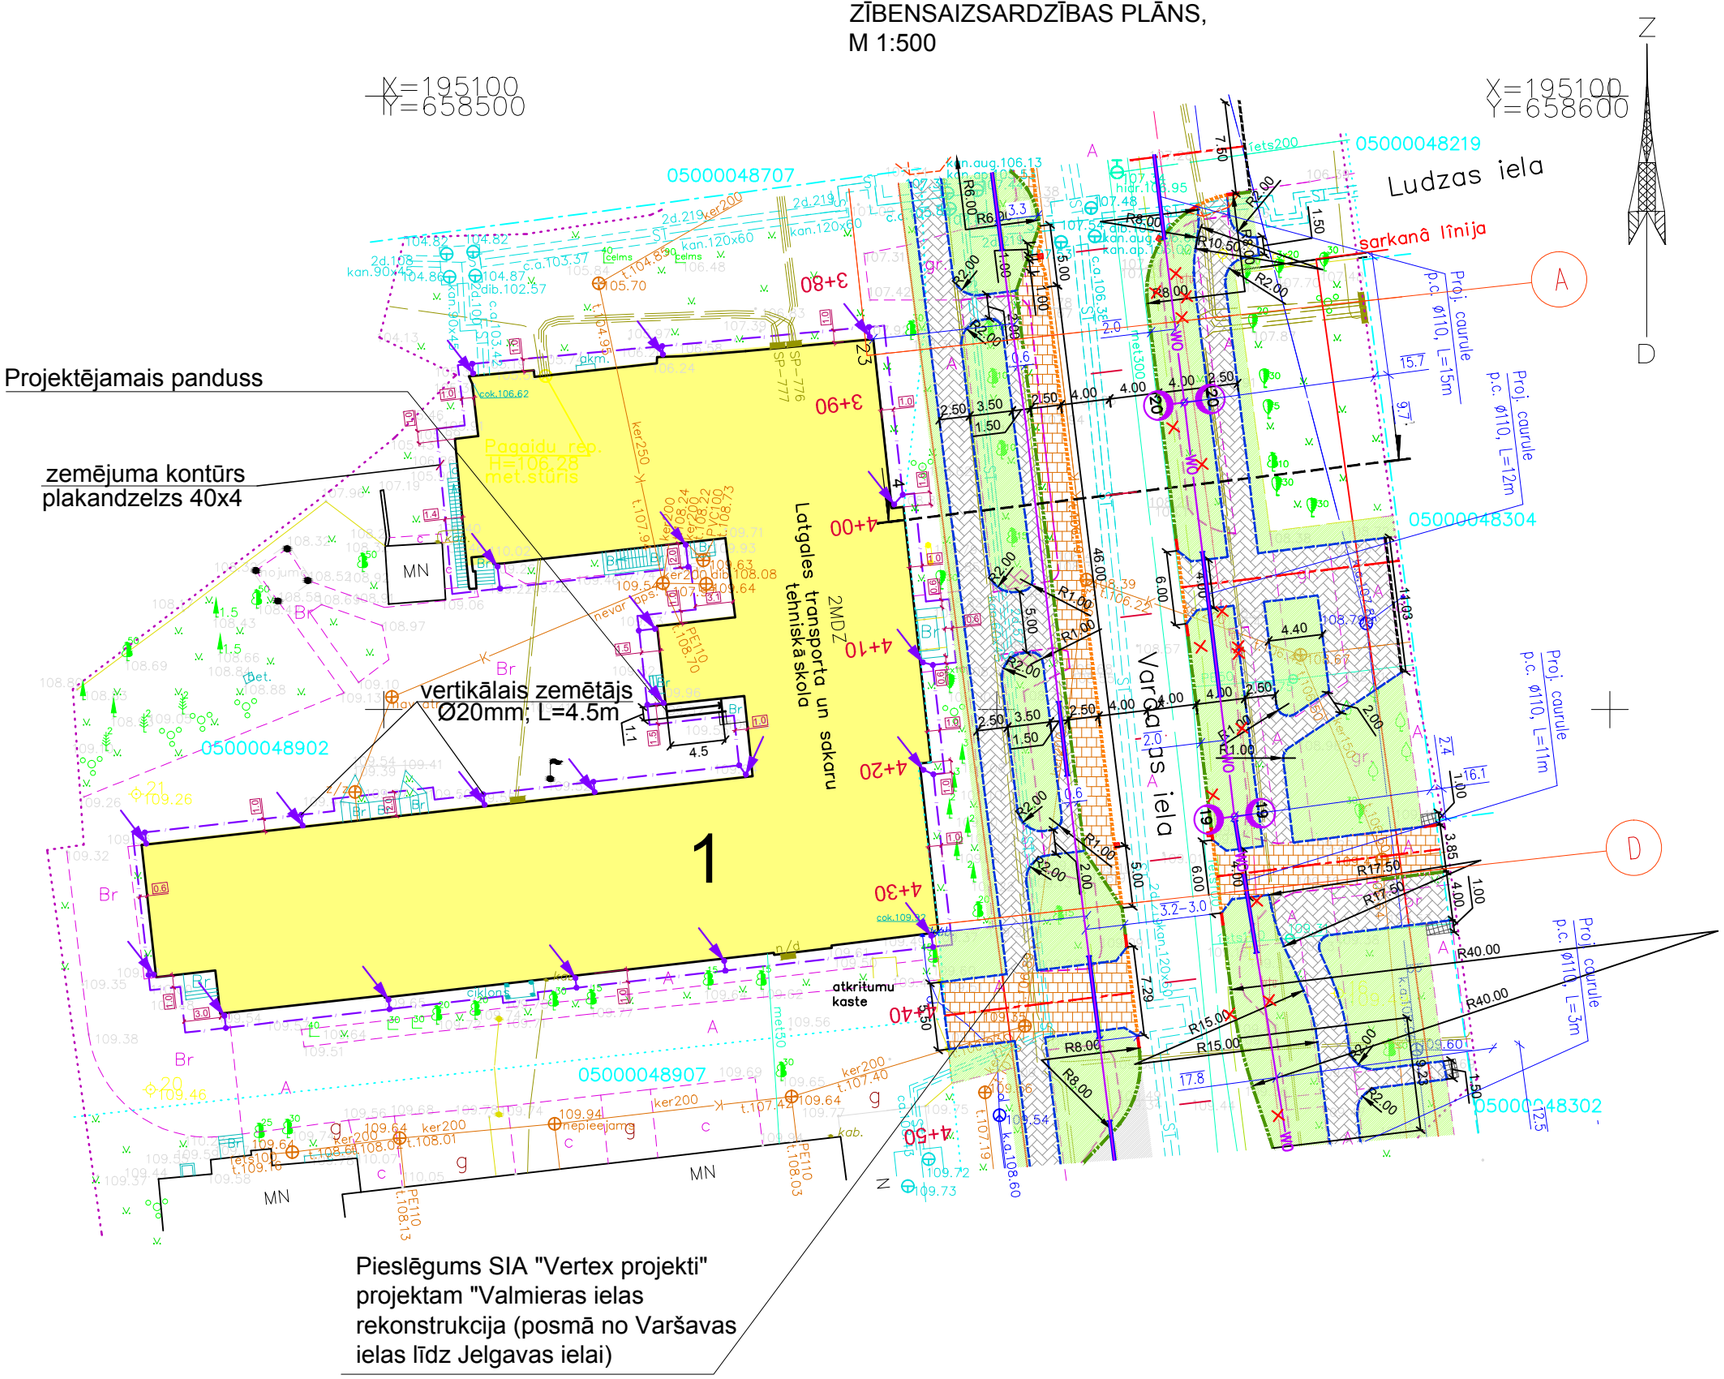

Pieslēgums SIA "Vertex projekti" projektam "Valmieras ielas rekonstrukcija (posmā no Varšavas ielas līdz Jelgavas ielai)

Atbilst Nekustamā īpašuma valsts kadastra informācijas sistēmas datiem 07.04.2011

Saskaņoja: Jeļena Anciferova ģeoinformātikas inženiere

Dokumenta elektroniskā parakstīšanas laiks: Jeļena Anciferova ģeoinformātikas inženiere [Elektroniska ģeogrāfiskā informācijas sistēma Valsts zemes dienesta ģeogrāfiskā bāze] [Elektroniski parakstīts dokuments]

KADASTRA APZĪMĒJUMI

Topogrāfiskās uzm. saskaņojuma robeža	
Zemes vienības kadastra apzīmējums	05000010000
Uzmērīta robežlīnija	
Ierādīta robežlīnija (M 1:10000 noteiktība)	
Plānota, projektēta robežlīnija	
Sarkanā līnija	
Aizsargjosla	
Aizsargjoslas apraksts	sark. līn.

EKSPLUATĀCIJĀ ORGANIZĀCIJU SASKAŅOJUMU SARAKSTS

Organizācija	Komunikācija	Uzvārds	Datums
A/S "Latvijas gāze"	gāze	J.Oginskis	06.04.2011
AS "Latvenergo" ST AR Daugavpils nodaļa	elektriskais kab.	G.Makarovs	08.04.2011
SIA"Lattelecom"	telefona kab.	A. Prudnikovs	06.04.2011
SIA "Daugavpils ūdens"	ūdens un kanāl.	V. puks	07.04.2011
Komunālās saimniecības nodaļas	lietus kanal.	I. Pankevičs	07.04.2011
Komunālās saimniecības nodaļas	apgaism. kab.	S. Afanasjevs	07.04.2011
SIA "SPK"	apgaism. kab.	J. Platkovs	07.04.2011
PAS "Daugavpils siltumtīkli"	siltums	G. Borovskis	07.04.2011
SIA "Dautkom TV"	televīzijas kab.	V. Kuprijenko	07.04.2011
A/S "Latvijas Dzelzceļš" TD-2 elektroapgādes	elektriskais kab.	J. Mihailovs	07.04.2011

Ieodzīskā pamatojuma dati:

1. Uzmçrîðanâ izmantoti:

Nr.	Koordinātes	Baltijas augstums
PP 2181	X=194737.77 Y=658723.94	107.78
PP 1257	X=194883.95 Y=658818.20	109.64
PP 2455	X=194592.17 Y=658880.62	104.56

1. Topogrāfiskā uzmērīšana veikta 2011. gada martā
2. Uzmērītas teritorijas platība: 1.0 ha
3. Inženiertehniskās komunikācijas uznestas pēc ekspluatējošo organizāciju materiāliem un apsekojot objektu dabā.
4. Izmantoti Valsts zemes dienesta Nekustamā īpašuma kadastra reģistra informācijas sistēmas dati. Fails "kad.dgn" saņemts 24.03.2011., PAIS. Nr. 27824

LKS-92 TM koordinātu sistēma
Baltijas augstumu sistēma
TM projekcijas mēroga koeficients m=0.999908

Pasūtītājs:	SIA "REM PRO"		
Objekta adrese:	Daugavpils pilsēta, Varšavas iela Nr.23 Latgales transporta un sakaru tehniskā skola		
Objekta ID:	Plānšetes: 2443-52-14.1; 2443-52-14.2; 2443-42-54.3; 2443-42-54.4		
Inženiertopogrāfiskais plāns ar pazemes komunikācijām	Direktors	V. Kravcevičs	06.04.2011
	Ģeodēzijas inženieris	V. Kravcevičs (sert. Nr. BC-54, BC-38 un BC-56 der. līdz 01.11.2015)	28.03.2011
	Pazemes kom. inženieris	A. Semjonovs	04.04.2011
	Topogrāfijas rasētājs	A. Sostars	31.03.2011

Lapa	Lapas	Mērogs
1	1	1:500

Kompānija "PARNAS" Pro SIA
DAUGAVPILS FILIĀLE
18. Novembra iela 68, Daugavpils, LV-5404
Tālr./fakss: 65426470/65426478
Epasts: parnas@parnas.lv
WWW.MERNIEKS.LV
LATVIJAS MĒRNIEKU GRUPA

PIEZĪMES:

Šī būvprojekta risinājumi atbilst Latvijas būvnormatīviem, kā arī citu normatīvo aktu prasībām

Būvprojekta vadītājs: Ineta Buka (vārds un uzvārds) — 10-0676 (sertifikāta nr.) — (datums) — (paraksts)

Šī būvprojekta ELT daļas risinājumi atbilst Latvijas būvnormatīviem, kā arī citu normatīvo aktu prasībām

ELT daļas vadītājs: Aleksejs Ščerbiņins (vārds un uzvārds) — 70-0339 (sertifikāta nr.) — (datums) — (paraksts)

Novietnes eksplikācija.

#	Nosaukums	m2	Piezīmes
1.	Renovējamā ēka	1660 m2	Apbūves laukums

PIEZĪMES:

1. MĒROGS 1:500.
2. IZMĒRI DOTI METROS, AUGSTUMA ATZĪMES METROS.
3. TOPOGRĀFIJAS ORIĢINĀLU SKATĪT PROJEKTA VISPĀRĪGAJĀ DAĻĀ.

ARHITEKTU BIROJS
REM PRO
LR Uzņēmuma reģ.Nr. 41503041904
Būvkomersanta reģ.Nr. 4827-R
Raiņa 9, Daugavpils, LV-5401, Latvija
tālr./fax. 65421398, e-mail: rem@rem.lv

Pasūtītājs: Latgales Transporta un sakaru tehniskā skola

Pasūtījuma Nr. REM_0411

Latgales Transporta un sakaru tehniskās skolas mācību korpusa Varšavas ielā 23, Daugavpilī renovācija

ZIBENSAIZSARDZĪBAS PLĀNS

AMATA NOSAUKUMS	VĀRDS, UZVĀRDS	PARAKSTS	DATUMS
Būvproj. daļas vad.	A. Ščerbiņins		03.2011
Izstradāja	A. Ščerbiņins		03.2011

ARHĪVA REĢISTRĀCIJAS NR.	RASĒJUMA MARKA	STADIJA	MĒROGS	LAPA	LAPAS
	ELT	TP	1:500	1	1