



1.ST VA PL BŪ

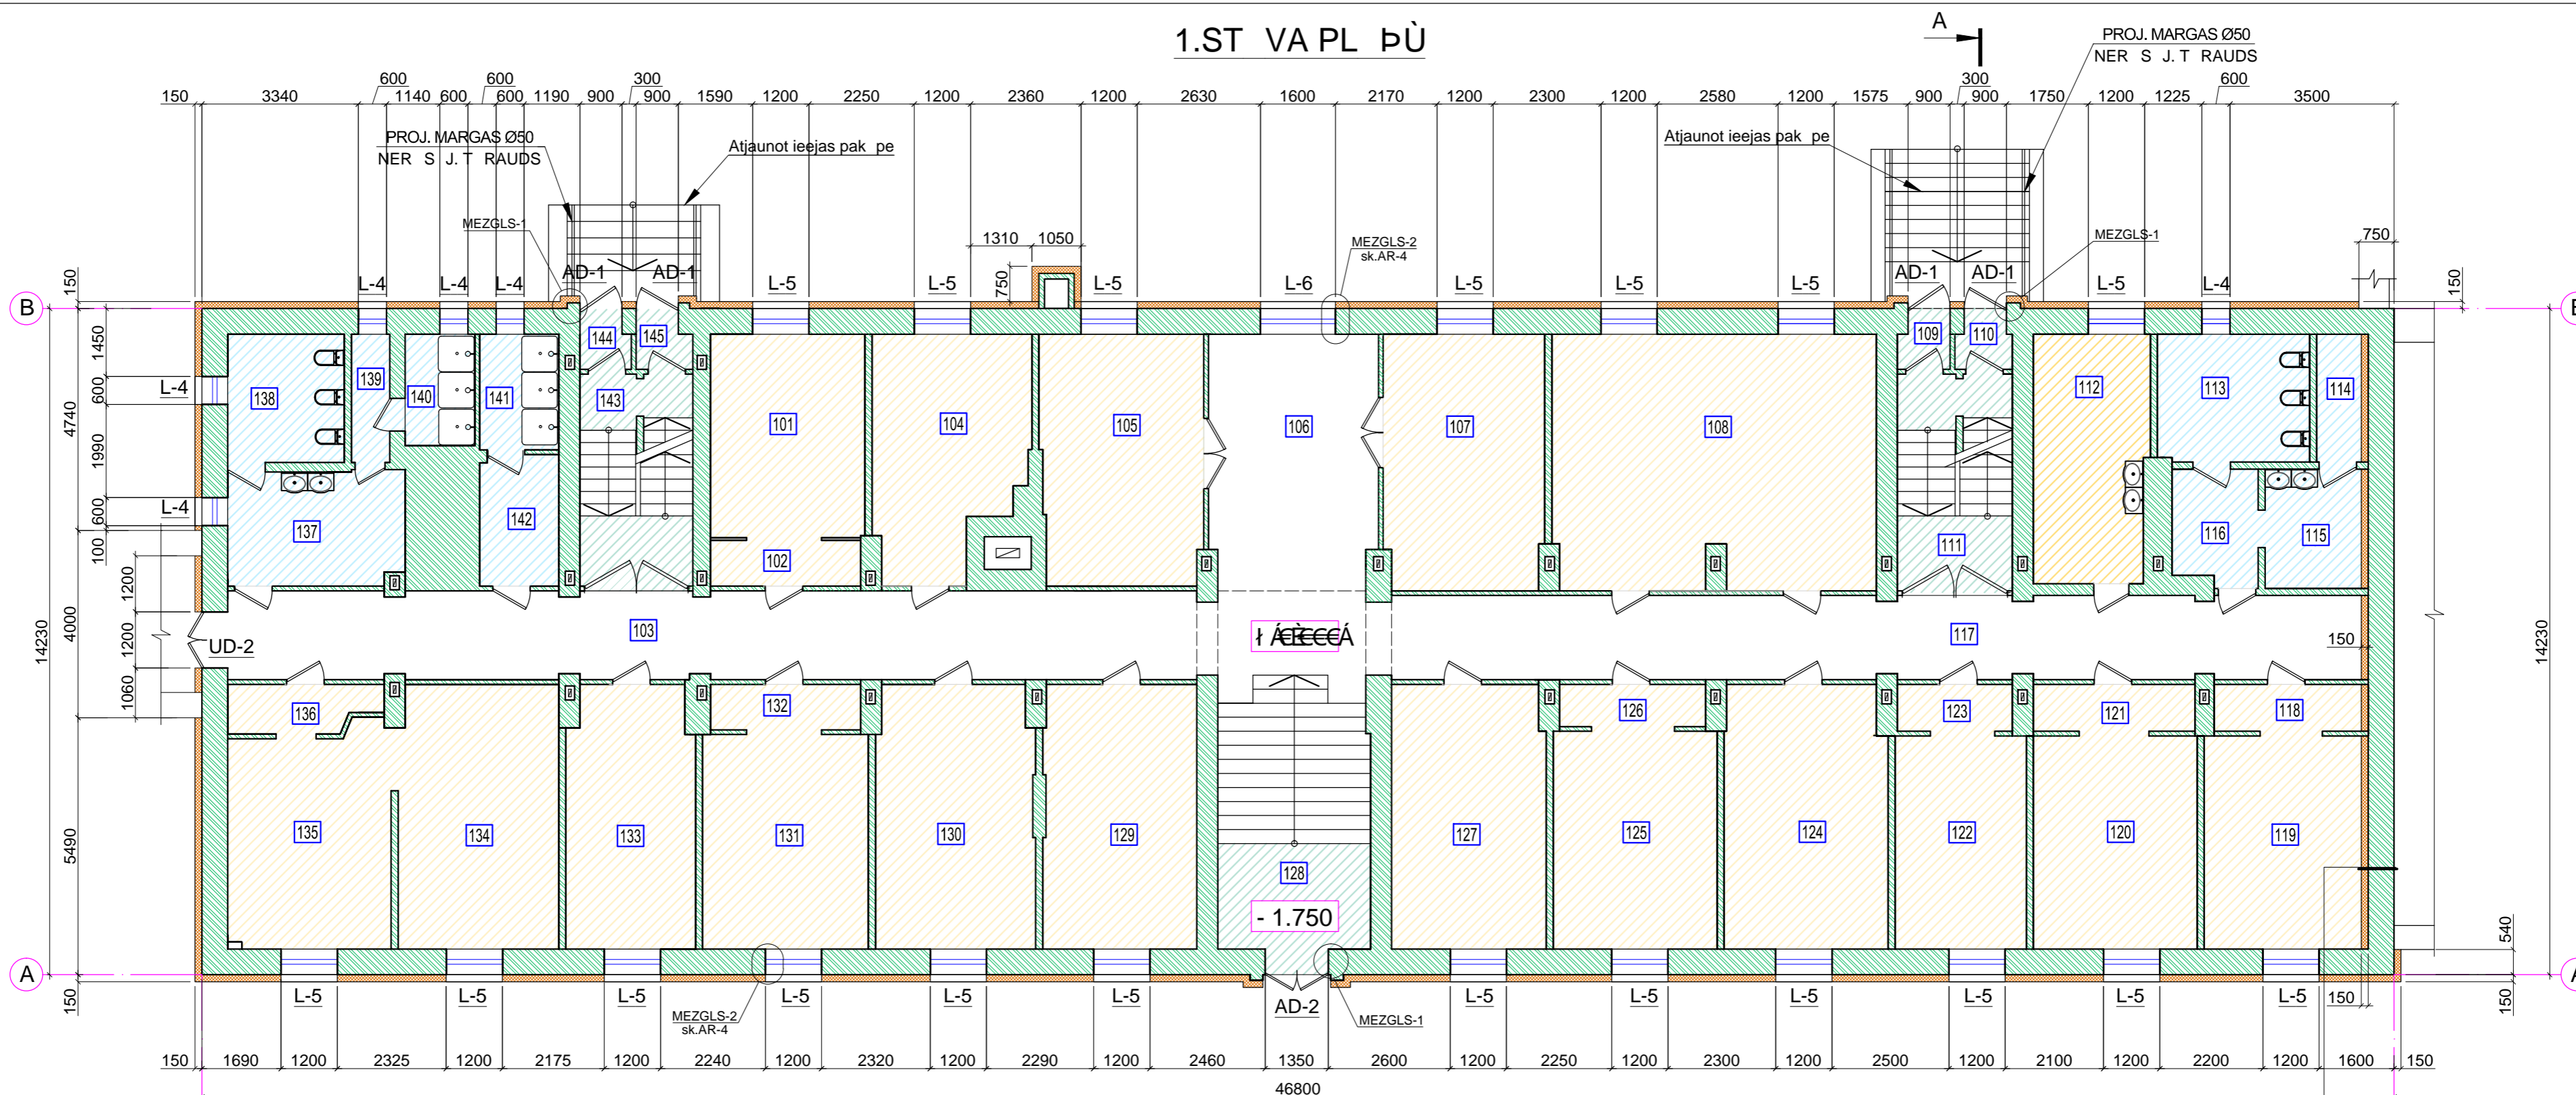

MEZGLS - 1
ĀRĒJĀS DURVJU

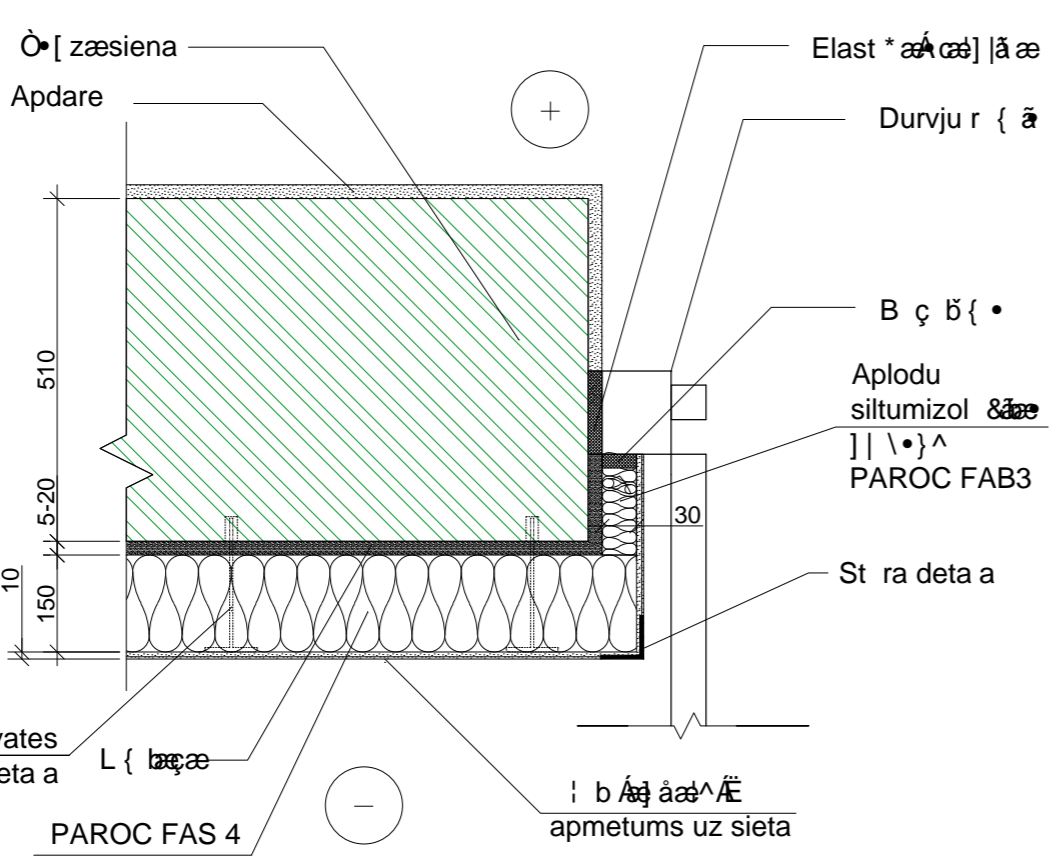

TELPU EKSPLIKĀCIJAS XŪD

Telpas numurs	Telpas nosaukums	Telpas platība m ²
101	Istaba	15.0
102	Koridors	3.3
103	Koridors	38.4
104	Istaba	16.7
105	Istaba	18.8
106	Koridors	19.3
107	Istaba	19.1
108	Istaba	38.3
109	Tamburs	1.1
110	Tamburs	1.2
112	Virtuve	13.1
113	Tualetes	8.8
114	Pieliekamais	3.0
115	Tamburs	5.8
116	Koridors	4.9
117	Koridors	36.3
118	Istaba	3.2
119	Istaba	15.9
120	Istaba	16.1
121	Istaba	3.4
122	Istaba	12.7

123	Istaba	2.4
124	Istaba	19.3
125	Istaba	15.8
126	Istaba	3.2
127	Istaba	18.3
129	Istaba	18.5
130	Istaba	18.8
131	Istaba	16.3
132	Istaba	3.2
133	Istaba	15.1
134	Istaba	19.0
135	Istaba	15.7
136	Istaba	2.9
137	Koridors	9.5
138	Tualetes	6.5
139	Koridors	2.2
142	Istaba	4.6
144	Tamburs	1.1
145	Tamburs	1.1



5. Tiek izmantoti tipveida "PAROC" mezglu risinājumi.

7. Ārējās durvis jābūt izgatavotām ar siltumizolāciju.


AMATA NOSAUKUMS	ĪPAŠNĪBS	PARAKSTS	DATUMS	FĒJŅU XĀRĀS BŪ			
ARHITEKTU BIROJS REM PRO	Īpašnieks KPF	Projekta vadītājs S. AREHOVS	2021.11.02	STADIJA	TĪKUMS	LAPA	LAPAS
AMATA NOSAUKUMS	ĪPAŠNĪBS	PARAKSTS	DATUMS	AR	TP	1:100	3 11