



2.ST VA PL PŪ

A
sk. AR-7

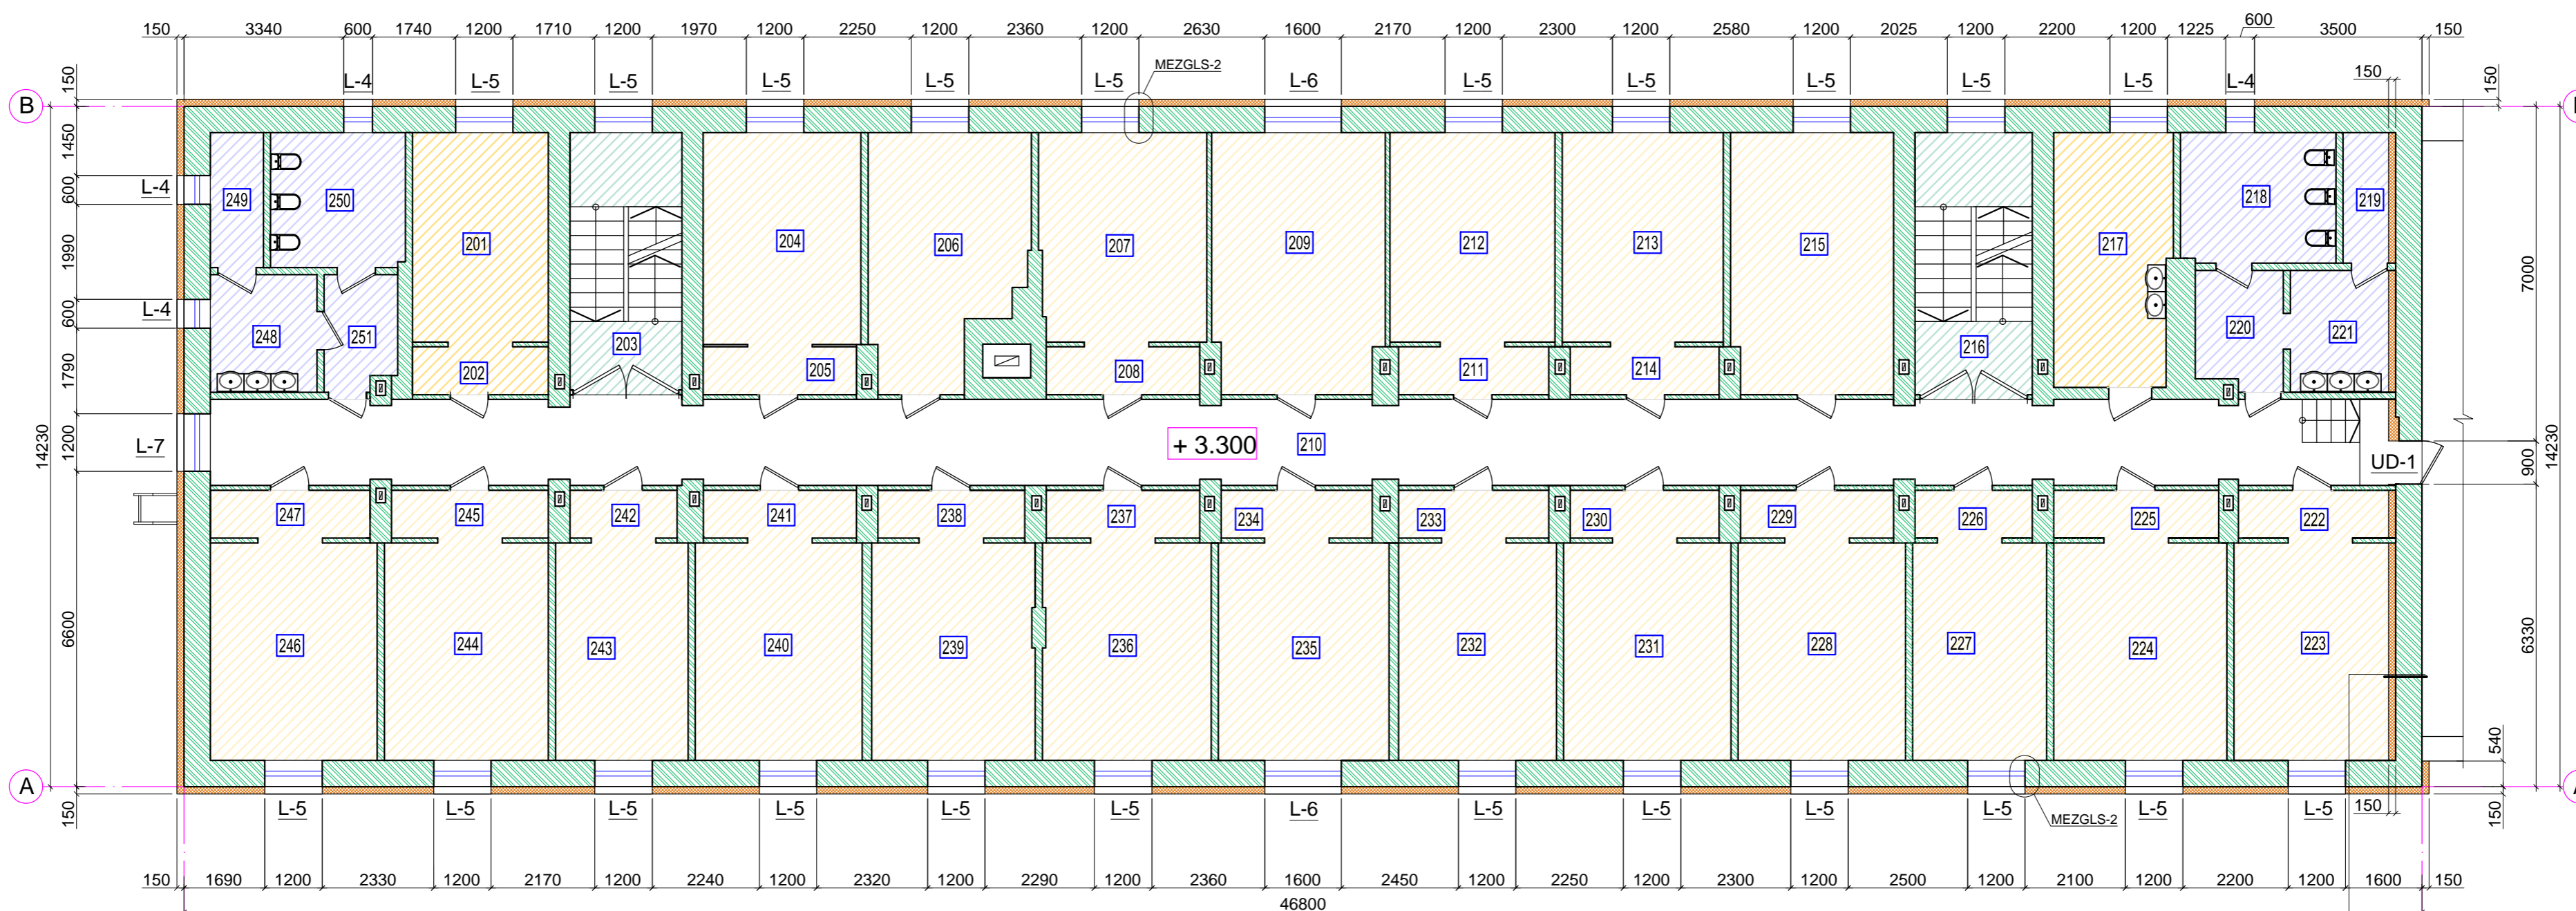

MEZGLS - 2

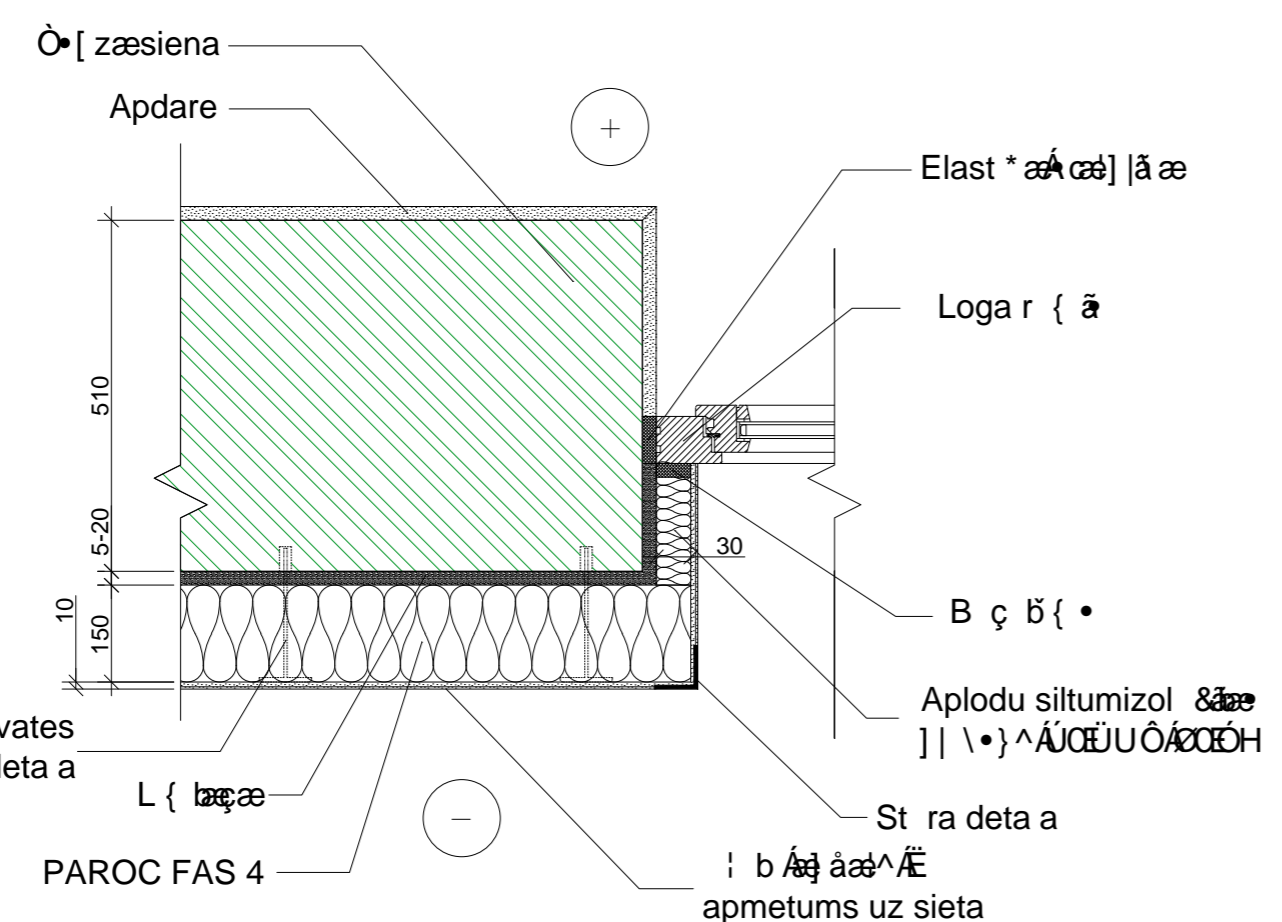


TELPU EKSPĻIKĀCIJA

Telpas numurs	Telpas nosaukums	Telpas platība m ²
201	Istaba	12.8
202	Istaba	2.7
203	Koridors	13.6
204	Istaba	15.3
205	Istaba	3.2
206	Istaba	16.5
207	Istaba	15.1
208	Istaba	3.1
209	Istaba	19.2
210	Tamburs	82.0
211	Istaba	3.0
212	Istaba	15.7
213	Istaba	15.4
214	Istaba	3.0
215	Istaba	18.7
217	Virtuve	13.2
218	Pieliekamais	8.5
219	Pieliekamais	3.1
220	Telpa ar iekārtām	5.8
221	Koridors	5.0
222	Istaba	3.3
223	Istaba	16.1
224	Istaba	16.5
225	Istaba	3.3
226	Istaba	2.3
227	Istaba	12.8
228	Istaba	16.4
229	Istaba	3.1
230	Istaba	3.0
231	Istaba	15.6
232	Istaba	15.9
233	Istaba	3.0
234	Istaba	3.1
235	Istaba	15.8
236	Istaba	15.4
237	Istaba	3.1
238	Istaba	2.9
239	Istaba	15.4
240	Istaba	16.1
241	Istaba	3.1
242	Istaba	2.3
243	Istaba	12.6
244	Istaba	16.3
245	Istaba	3.1
246	Istaba	16.3
247	Istaba	3.3
248	Telpa ar iekārtām	5.6
249	Pieliekamais	3.1
250	Pieliekamais	7.9
251	Koridors	5.6

- Piezīmes:

A
sk. AR-7


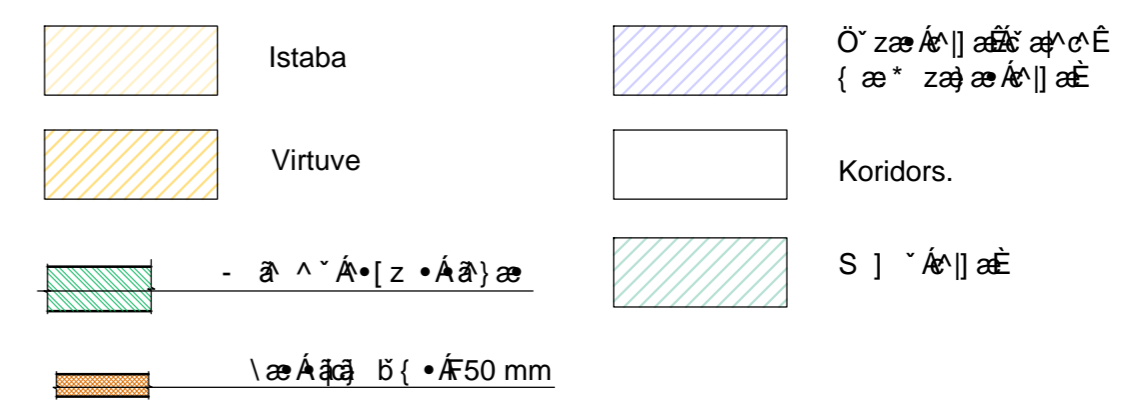

5. Tiek izmantoti tipveida "PAROC" mezglu risinājumi.

