


# 3.ST VA PL BŪ

Akmens vate PAROC UNS 37  
 Vēlma mazais skaņas absorbētājs  
 Vēlma mazais skaņas absorbētājs  
 Izkartons uz metāla karkasa 150 mm

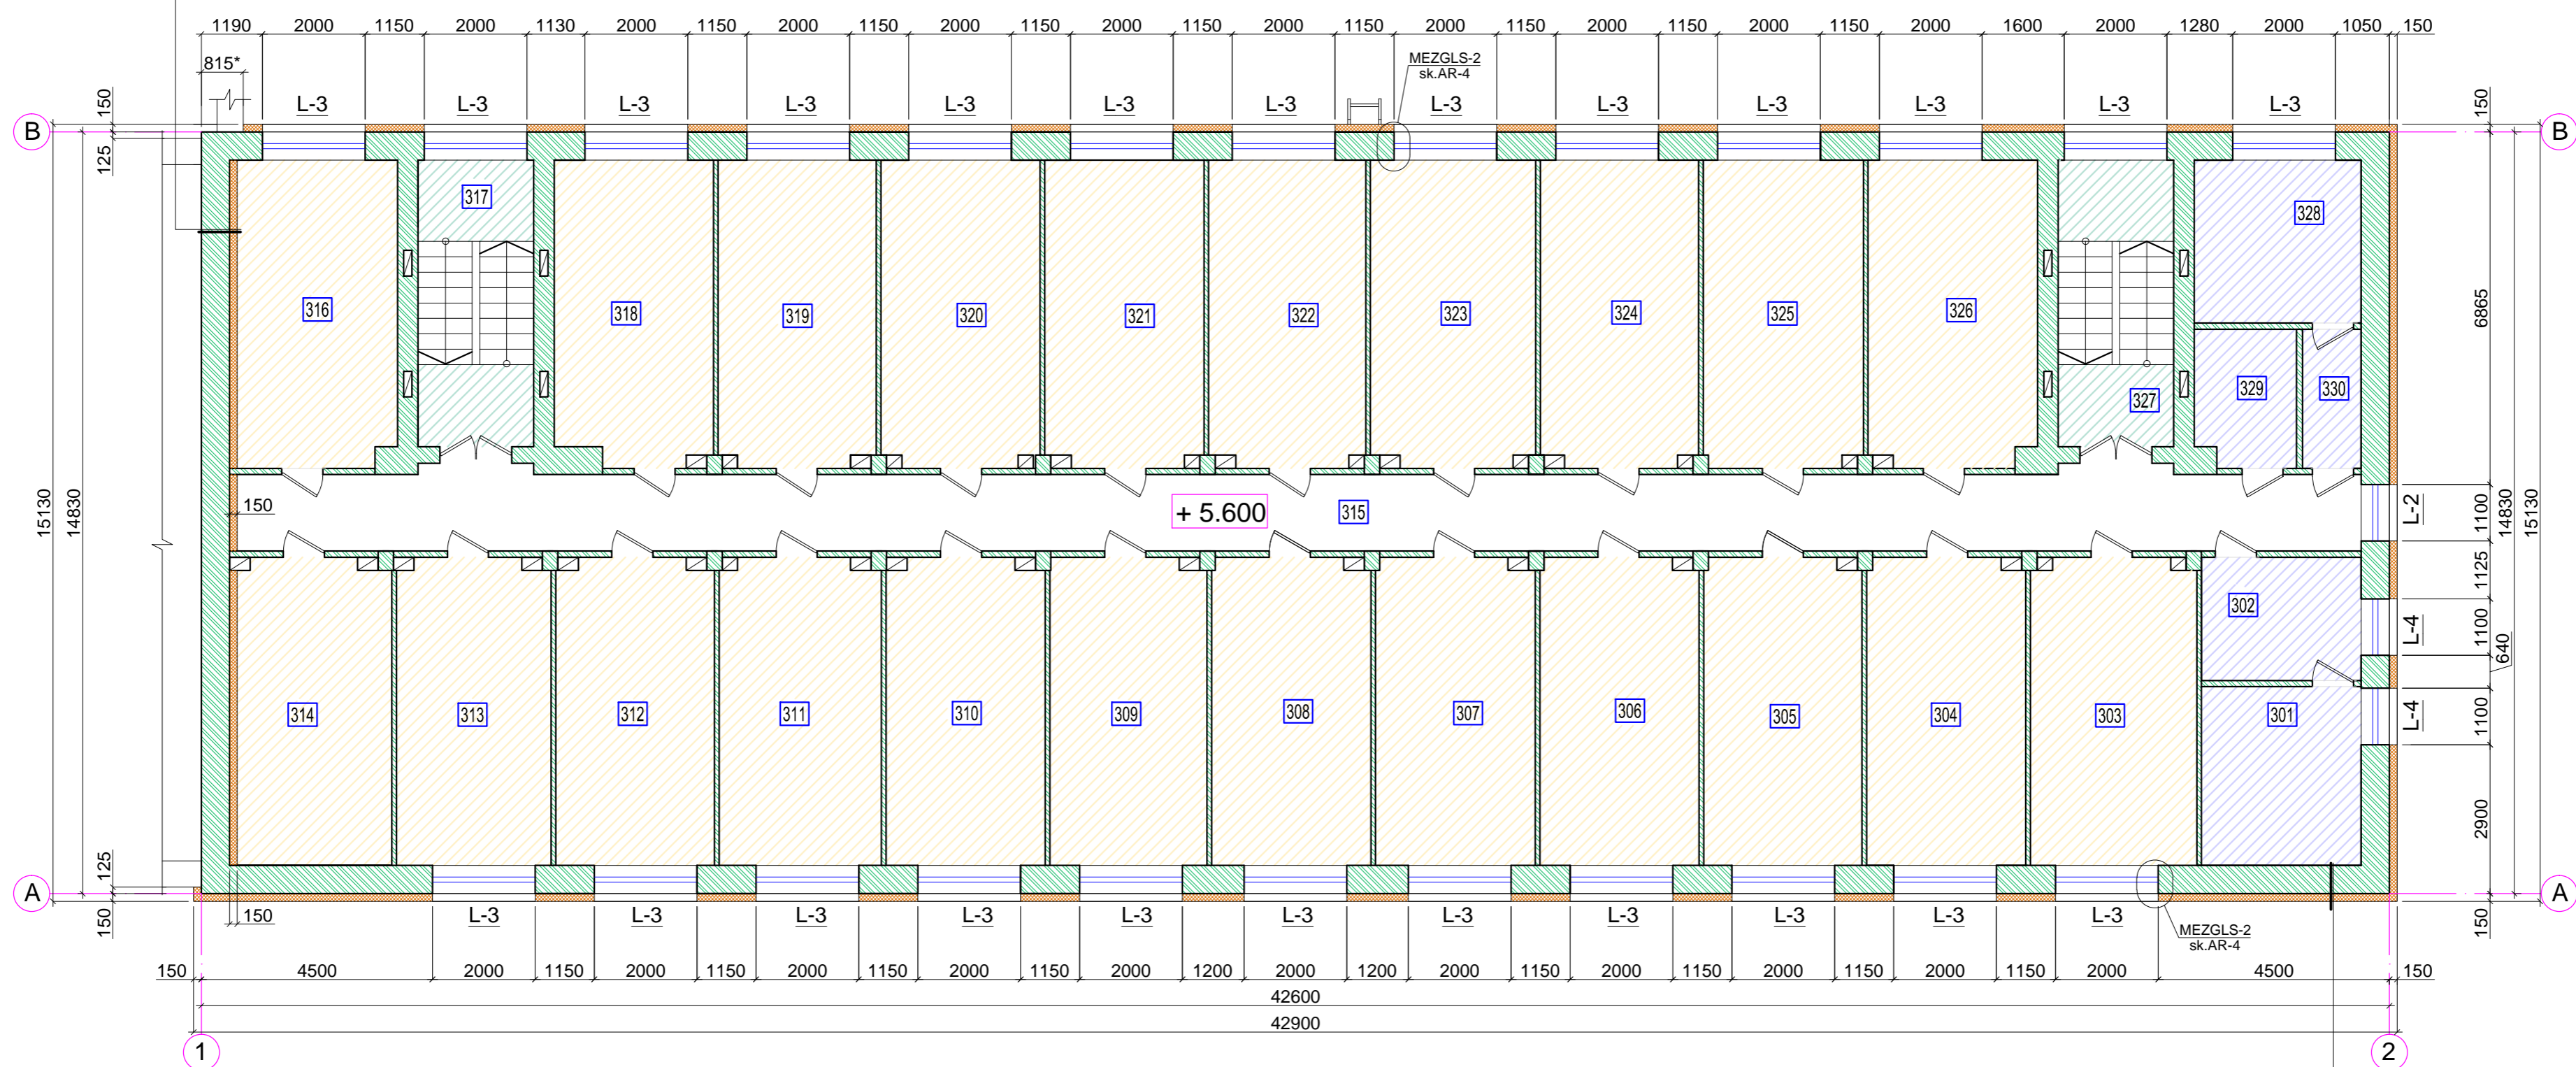

TELPU EKSPLIKĀCIJAS ĪPAŠĪBĀS

Telpas numurs	Telpas nosaukums	Telpas platība /m²
301	Duza istaba	9.8
302	Istaba	7.1
303	Istaba	18.4
304	Istaba	18.1
305	Istaba	18.2
306	Istaba	18.2
307	Istaba	18.1
308	Istaba	18.2
309	Istaba	18.2
310	Istaba	18.0
311	Istaba	18.3
312	Istaba	18.0
313	Istaba	18.2
314	Istaba	18.6
315	Koridors	64.4
316	Istaba	19.7
317	S istaba	12.5
318	Istaba	19.2
319	Istaba	18.2
320	Istaba	17.9
321	Istaba	18.2
322	Istaba	18.2

323	Istaba	18.3
324	Istaba	18.0
325	Istaba	18.2
326	Istaba	19.1
327	S istaba	12.4
328	Tualetes	9.9
329	Tualetes	5.2
330	Koridors	3.1
S istaba		527.9




15mm  
 Akmens vate PAROC FAS 4  
 510 mm  
 35mm

ĪPAŠĪBĀS	I.BUKA	02.2011	AR	TP	1:100
ĀRSTĀVIS	S. AREHOVS	02.2011	5	12	