



# PAGRABA PL. PŪ

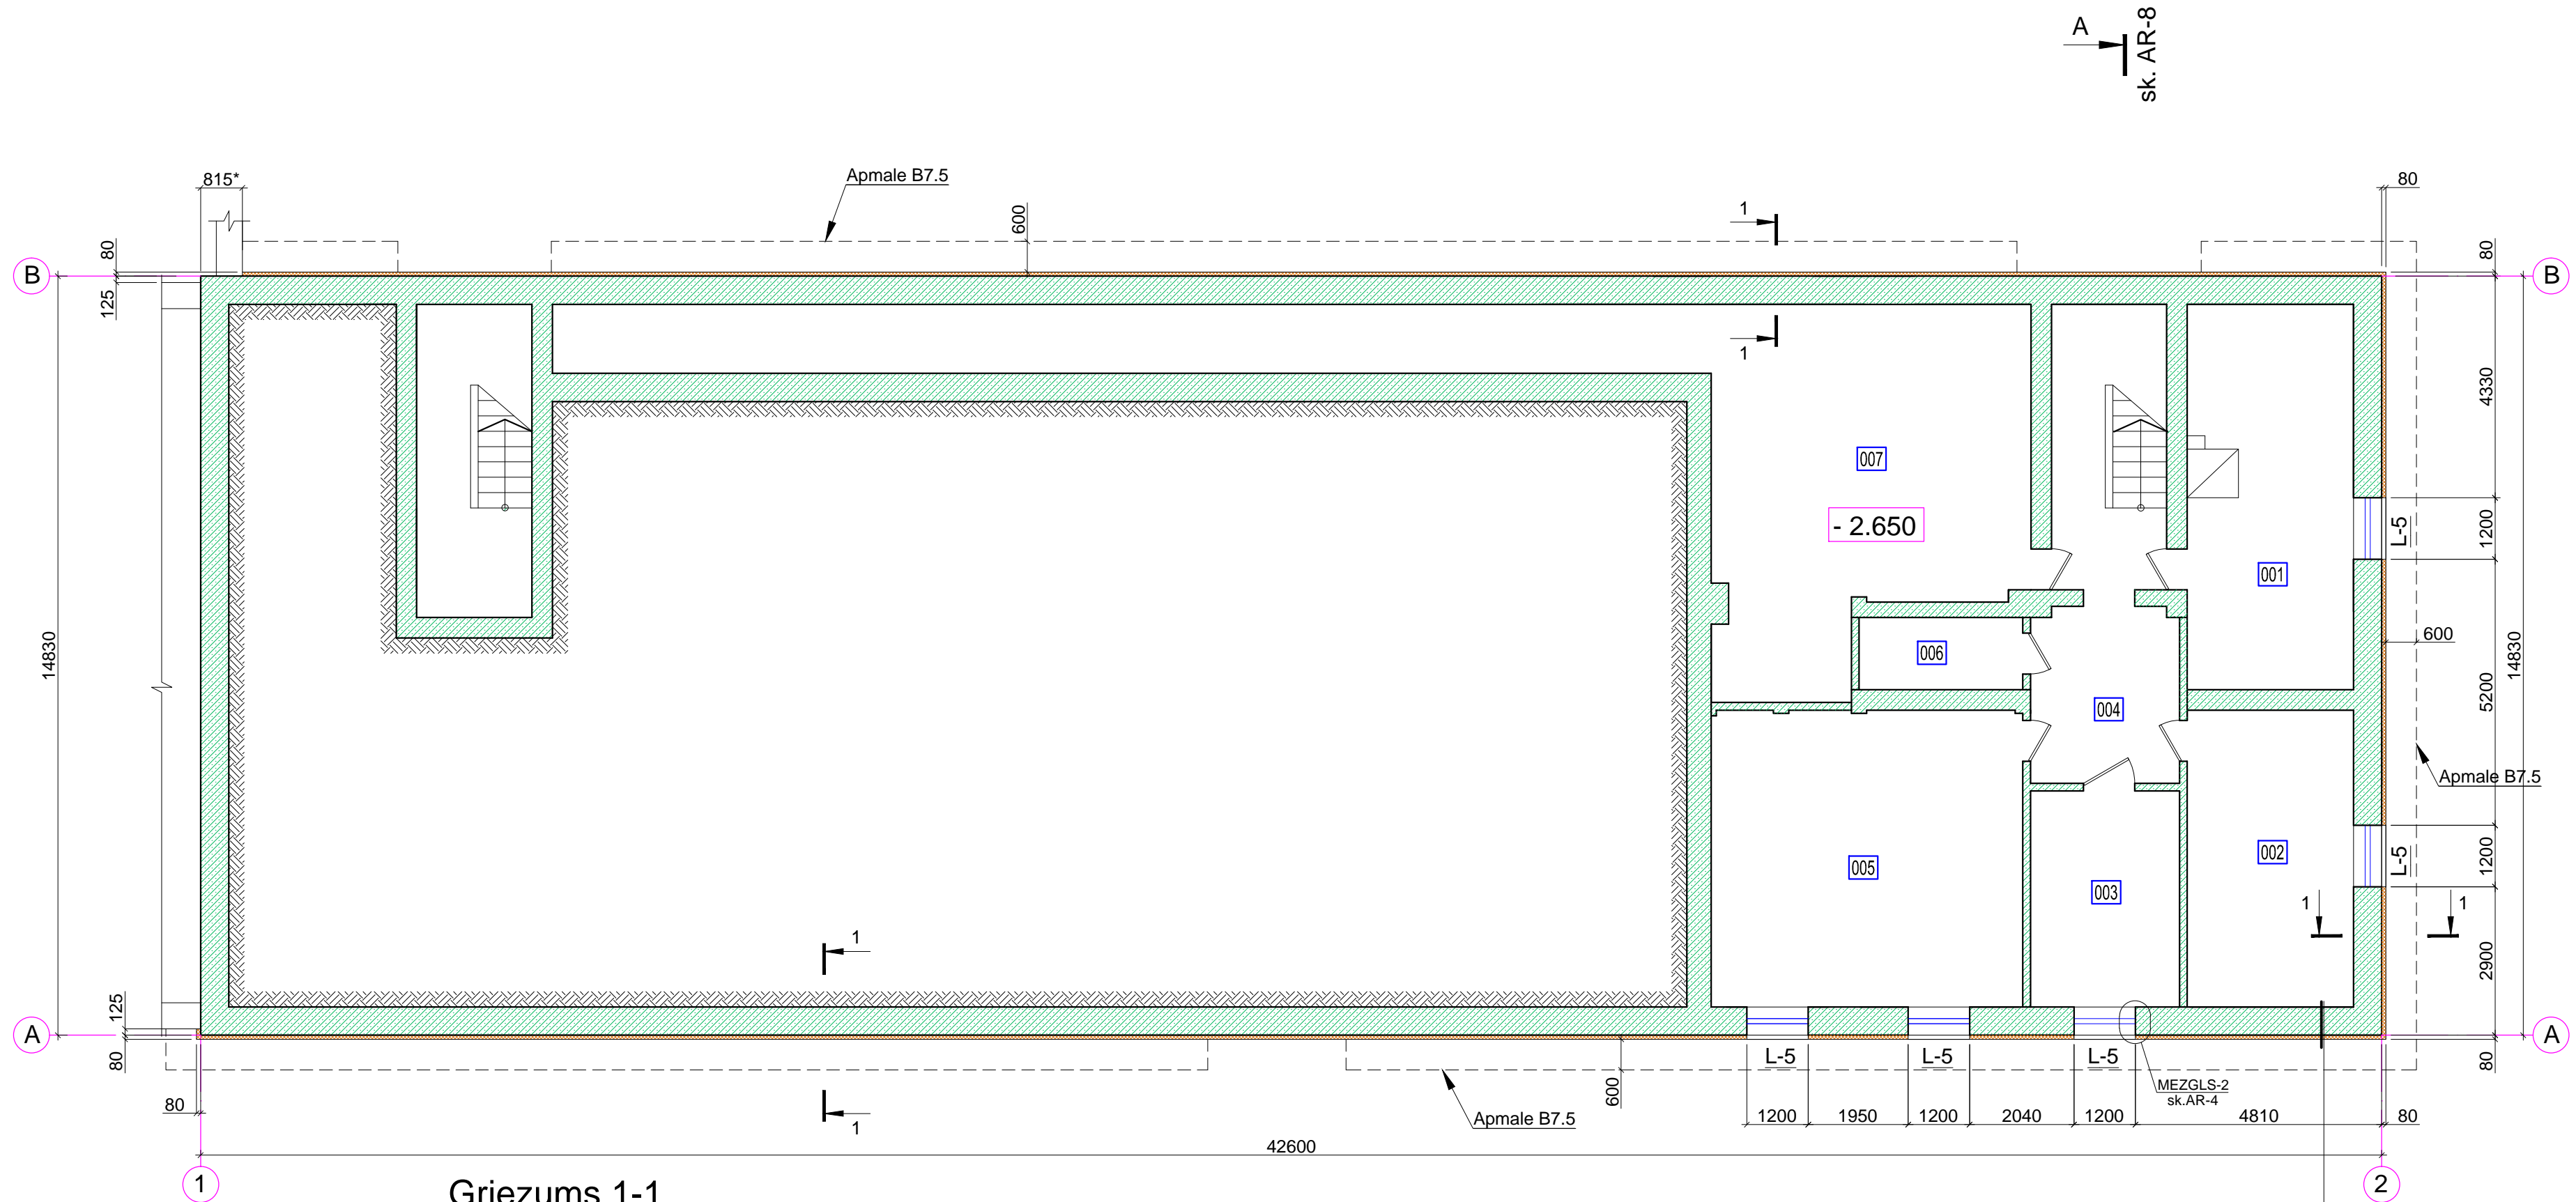


Griezums 1-1  
M 1:25

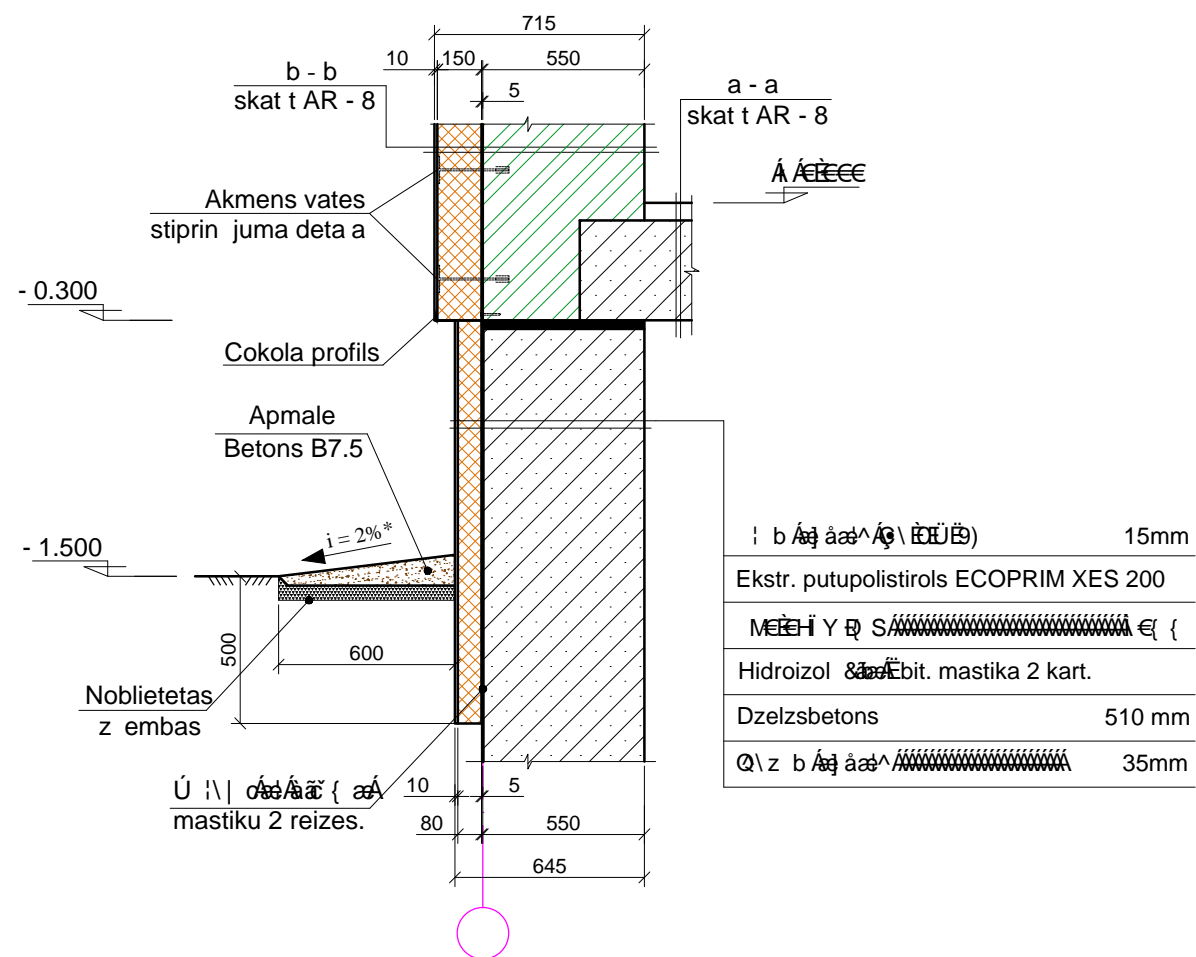

TELPU EKSPLIKĀCIJA PAGRABŪV XŪD

Telpas numurs	Telpas nosaukums	Telpas platība /m <sup>2</sup>
001	Pal * c] æ	24.5
002	Pal * c] æ	19.0
003	Pal * c] æ	12.2
004	Koridors	10.1
005	Noliktava	35.1
006	Elektrosadales telpa	4.8
007	Noliktava	71.4
S[ ] b[ ] a[ ] j[ ] a[ ] a[ ] a[ ]		177.1

ŪDŌ ŌT VŌDĀJŪZ T RMT Ō

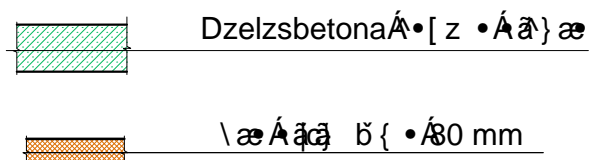

- Piez[ ] i[ ] a[ ]:
1. Ūd[ ] Ōt v[ ] d[ ] j[ ] z[ ] t[ ] r[ ] m[ ] t[ ] Ō.
  2. Augstuma atz[ ] i[ ] a[ ] d[ ] i[ ] e[ ] .
  3. Visi izm[ ] i[ ] r[ ] i[ ] e[ ] .
  4. Ō[ ] t[ ] v[ ] d[ ] j[ ] z[ ] t[ ] r[ ] m[ ] t[ ] Ō.
  5. Tiek izmantoti tipveida "PAROC" mezglu risin[ ] j[ ] ūmi.
  6. Ō[ ] t[ ] v[ ] d[ ] j[ ] z[ ] t[ ] r[ ] m[ ] t[ ] Ō.
  7. P[ ] e[ ] j[ ] i[ ] e[ ] .

ARHITEKTU BIROJS <b>REM PRO</b>		Ūd[ ] c[ ] b[ ] K LATGALES TRANSPORTA UN SAKARU TEHNISKĀ SKOLA		Ūd[ ] c[ ] b[ ] i[ ] e[ ]	
SŪAV[ ] i[ ] e[ ] .		Ūd[ ] c[ ] b[ ] K PFI Ūd[ ] c[ ] b[ ] i[ ] e[ ]		REM_3610	
AMATA NOSAUKUMS X ŌDŌVĀX ŌDŌ PARAKSTS DATUMS		Ūd[ ] c[ ] b[ ] i[ ] e[ ]			
Ō[ ] c[ ] i[ ] e[ ] .		Ō[ ] c[ ] b[ ] i[ ] e[ ]			
Ō[ ] d[ ] a[ ] b[ ] e[ ] .		Ō[ ] c[ ] b[ ] i[ ] e[ ]			
I.BUKA 02.2011		AR TP 1:100 2 12			
S. AREHOVS 02.2011					