


1.STĀVA PLĀNS AR ŪK TĪKLIEM

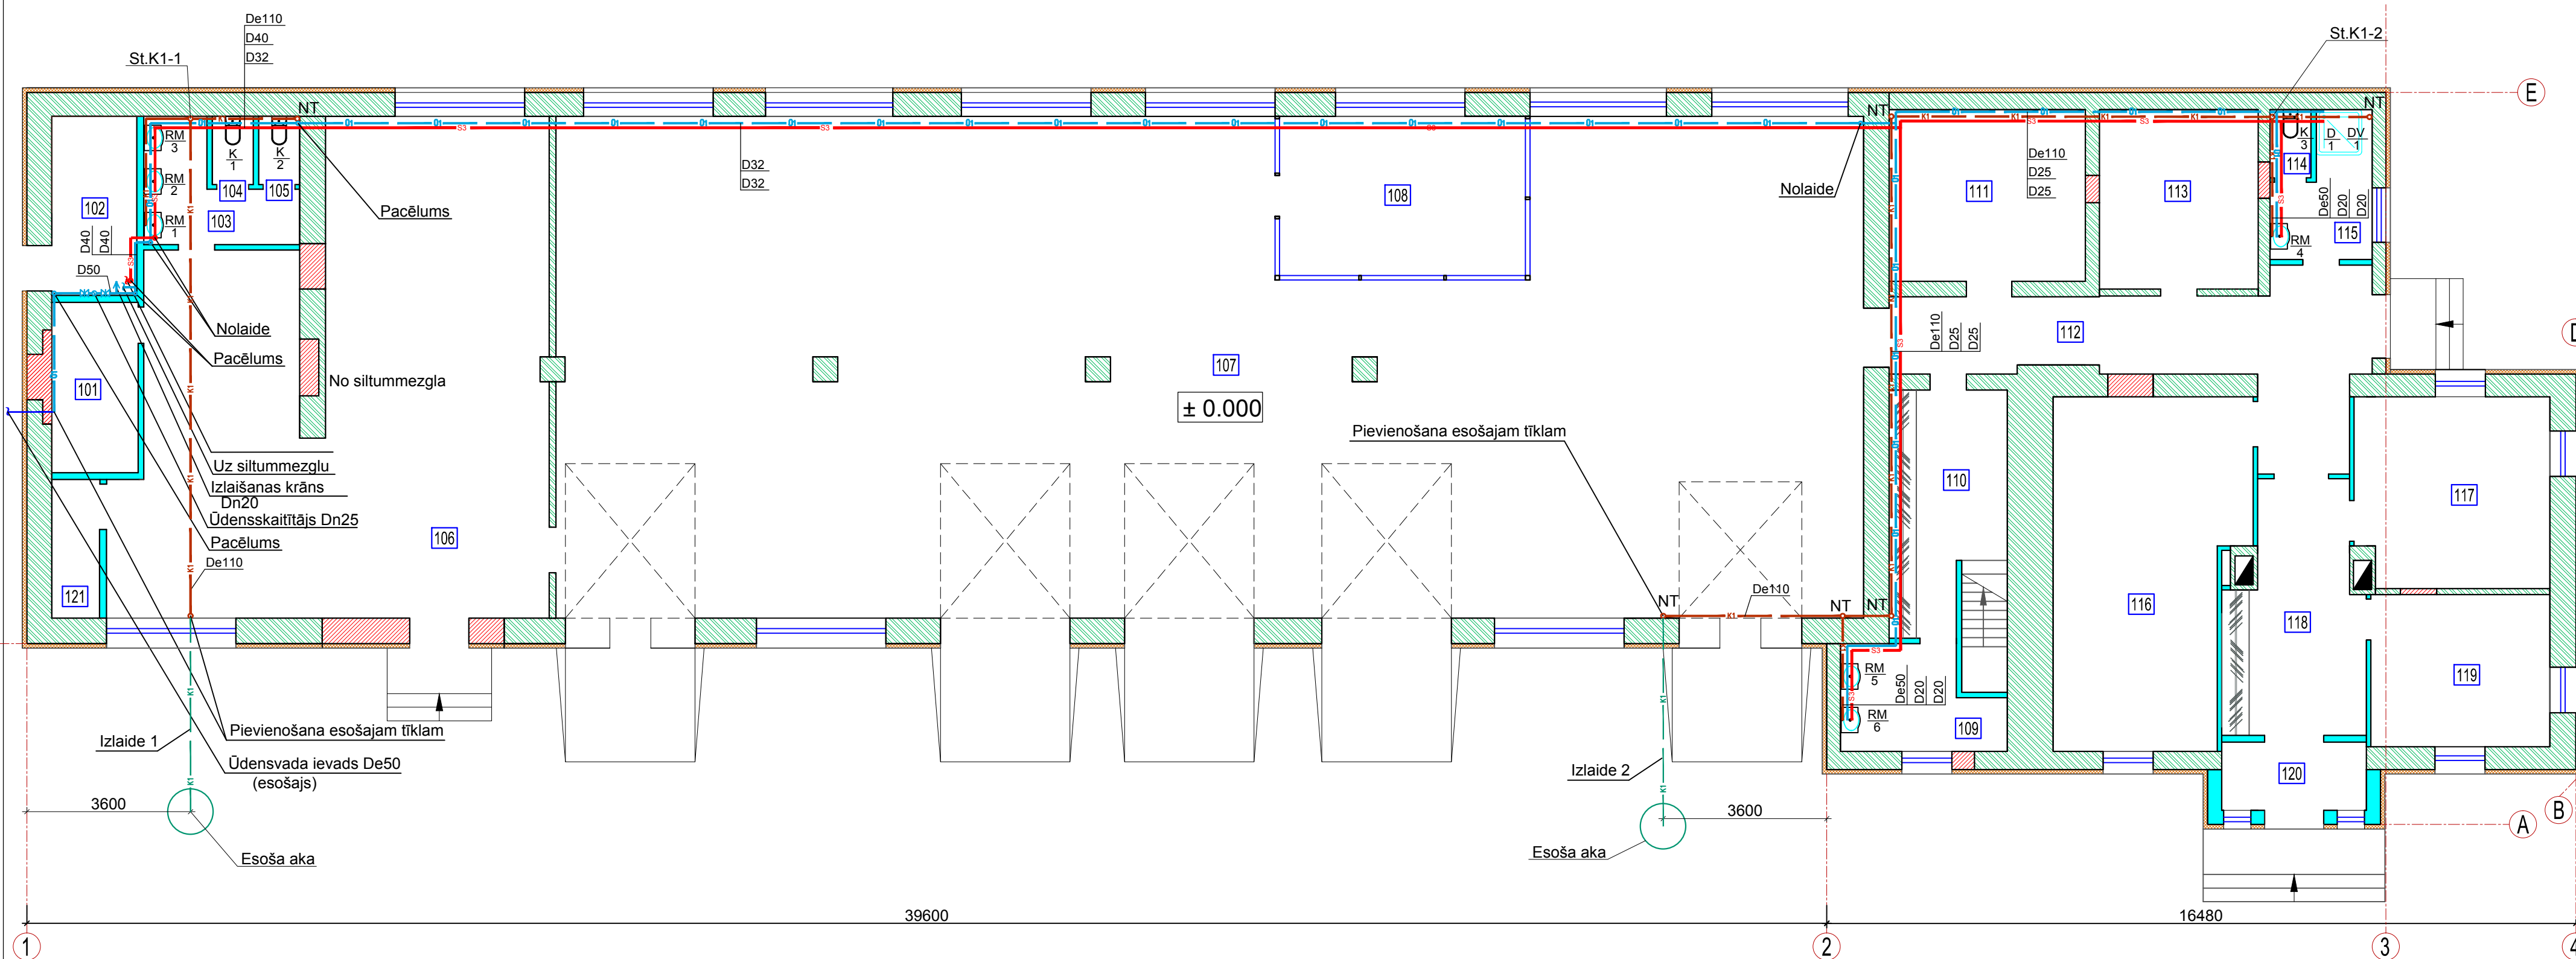

TELPU EKSPĻIKĀCIJA (1. STĀVS)

Telpas numurs	Telpas nosaukums
101	Ģērbtuve
102	Siltummezgls
103	Mazgāšanas telpa
104	Tualete
105	Tualete
106	Mācību metināšanas darbnīca
107	Mācību autodiagnostikas darbnīca
108	Kabinets
109	Mazgāšanas telpa
110	Ģērbtuve
111	Kompresoru telpa
112	Koridors
113	Palīgtelpa
114	Tualete
115	Mazgāšanas un dušas telpa
116	Klase
117	Atpūtas telpa
118	Koridors
119	Atpūtas telpa
120	Tamburs
121	Elektrosadales telpa

PIEZĪMES :

- Nosacītos apzīmējumus skat. lapā ŪK-01
- Cauruļu EKOPLASTIK, EKOPLASTIK-STABI diametri (D) uzrādīti ar ārējiem izmēriem.
- Cauruļu EKOPLASTIK, EKOPLASTIK-STABI montāžu veikt saskaņā ar montāžas prasībām EKOPLASTIK sistēmām.
- Cauruļu WAVIN montāžu veikt saskaņā ar prasībām montāžai WAVIN sisēmām.
(Cauruļu Uponor montāžu - saskaņā ar montāžas prasībām Uponor sistēmām.)
- Visi izmēri doti milimetros.
- Par +0.000 atzīmi pieņemta 1.stāva grīdas atzīme;

<div>ARHITEKTU BIROJS REM PRO LR Uzņēmuma reģ.Nr. 41503041904 Būvkomersanta reģ.Nr. 4827-R Raņa 9, Daugavpils, LV-5401, Latvija tālr./fax. 65421398, e-mail: rem@rem.lv</div>				Pasūtītājs: LATGALES TRANSPORTA UN SAKARU TEHNISKĀ SKOLA Reģ. Nr. 90000729073		Pasūtītāja Nr. REM_3710
				LATGALES TRANSPORTA UN SAKARU TEHNISKĀS SKOLAS MĀCĪBU DARBNIČAS VARŠAVAS IELĀ 21A, DAUGAVPILĒ RENOVĀCIJA		
AMATA NOSAUKUMS VĀRDS, UZVĀRDS PARAKSTS DATUMS				1.STĀVA PLĀNS AR ŪK TĪKLIEM		
				ARHĪVA REĢISTRĀCIJAS NR.	RASĒJUMA MARKA	STADIJA
Būvproj. daļas vad. N.Kļimoviča 03.2011						MĒROGS
Izstrādāja N.Kļimoviča 03.2011						LAPA
					ŪK-2	LAPAS
					TP	
					1:100	
					2	
					6	