


2.STĀVA PLĀNS AR ŪK TĪKLIEM

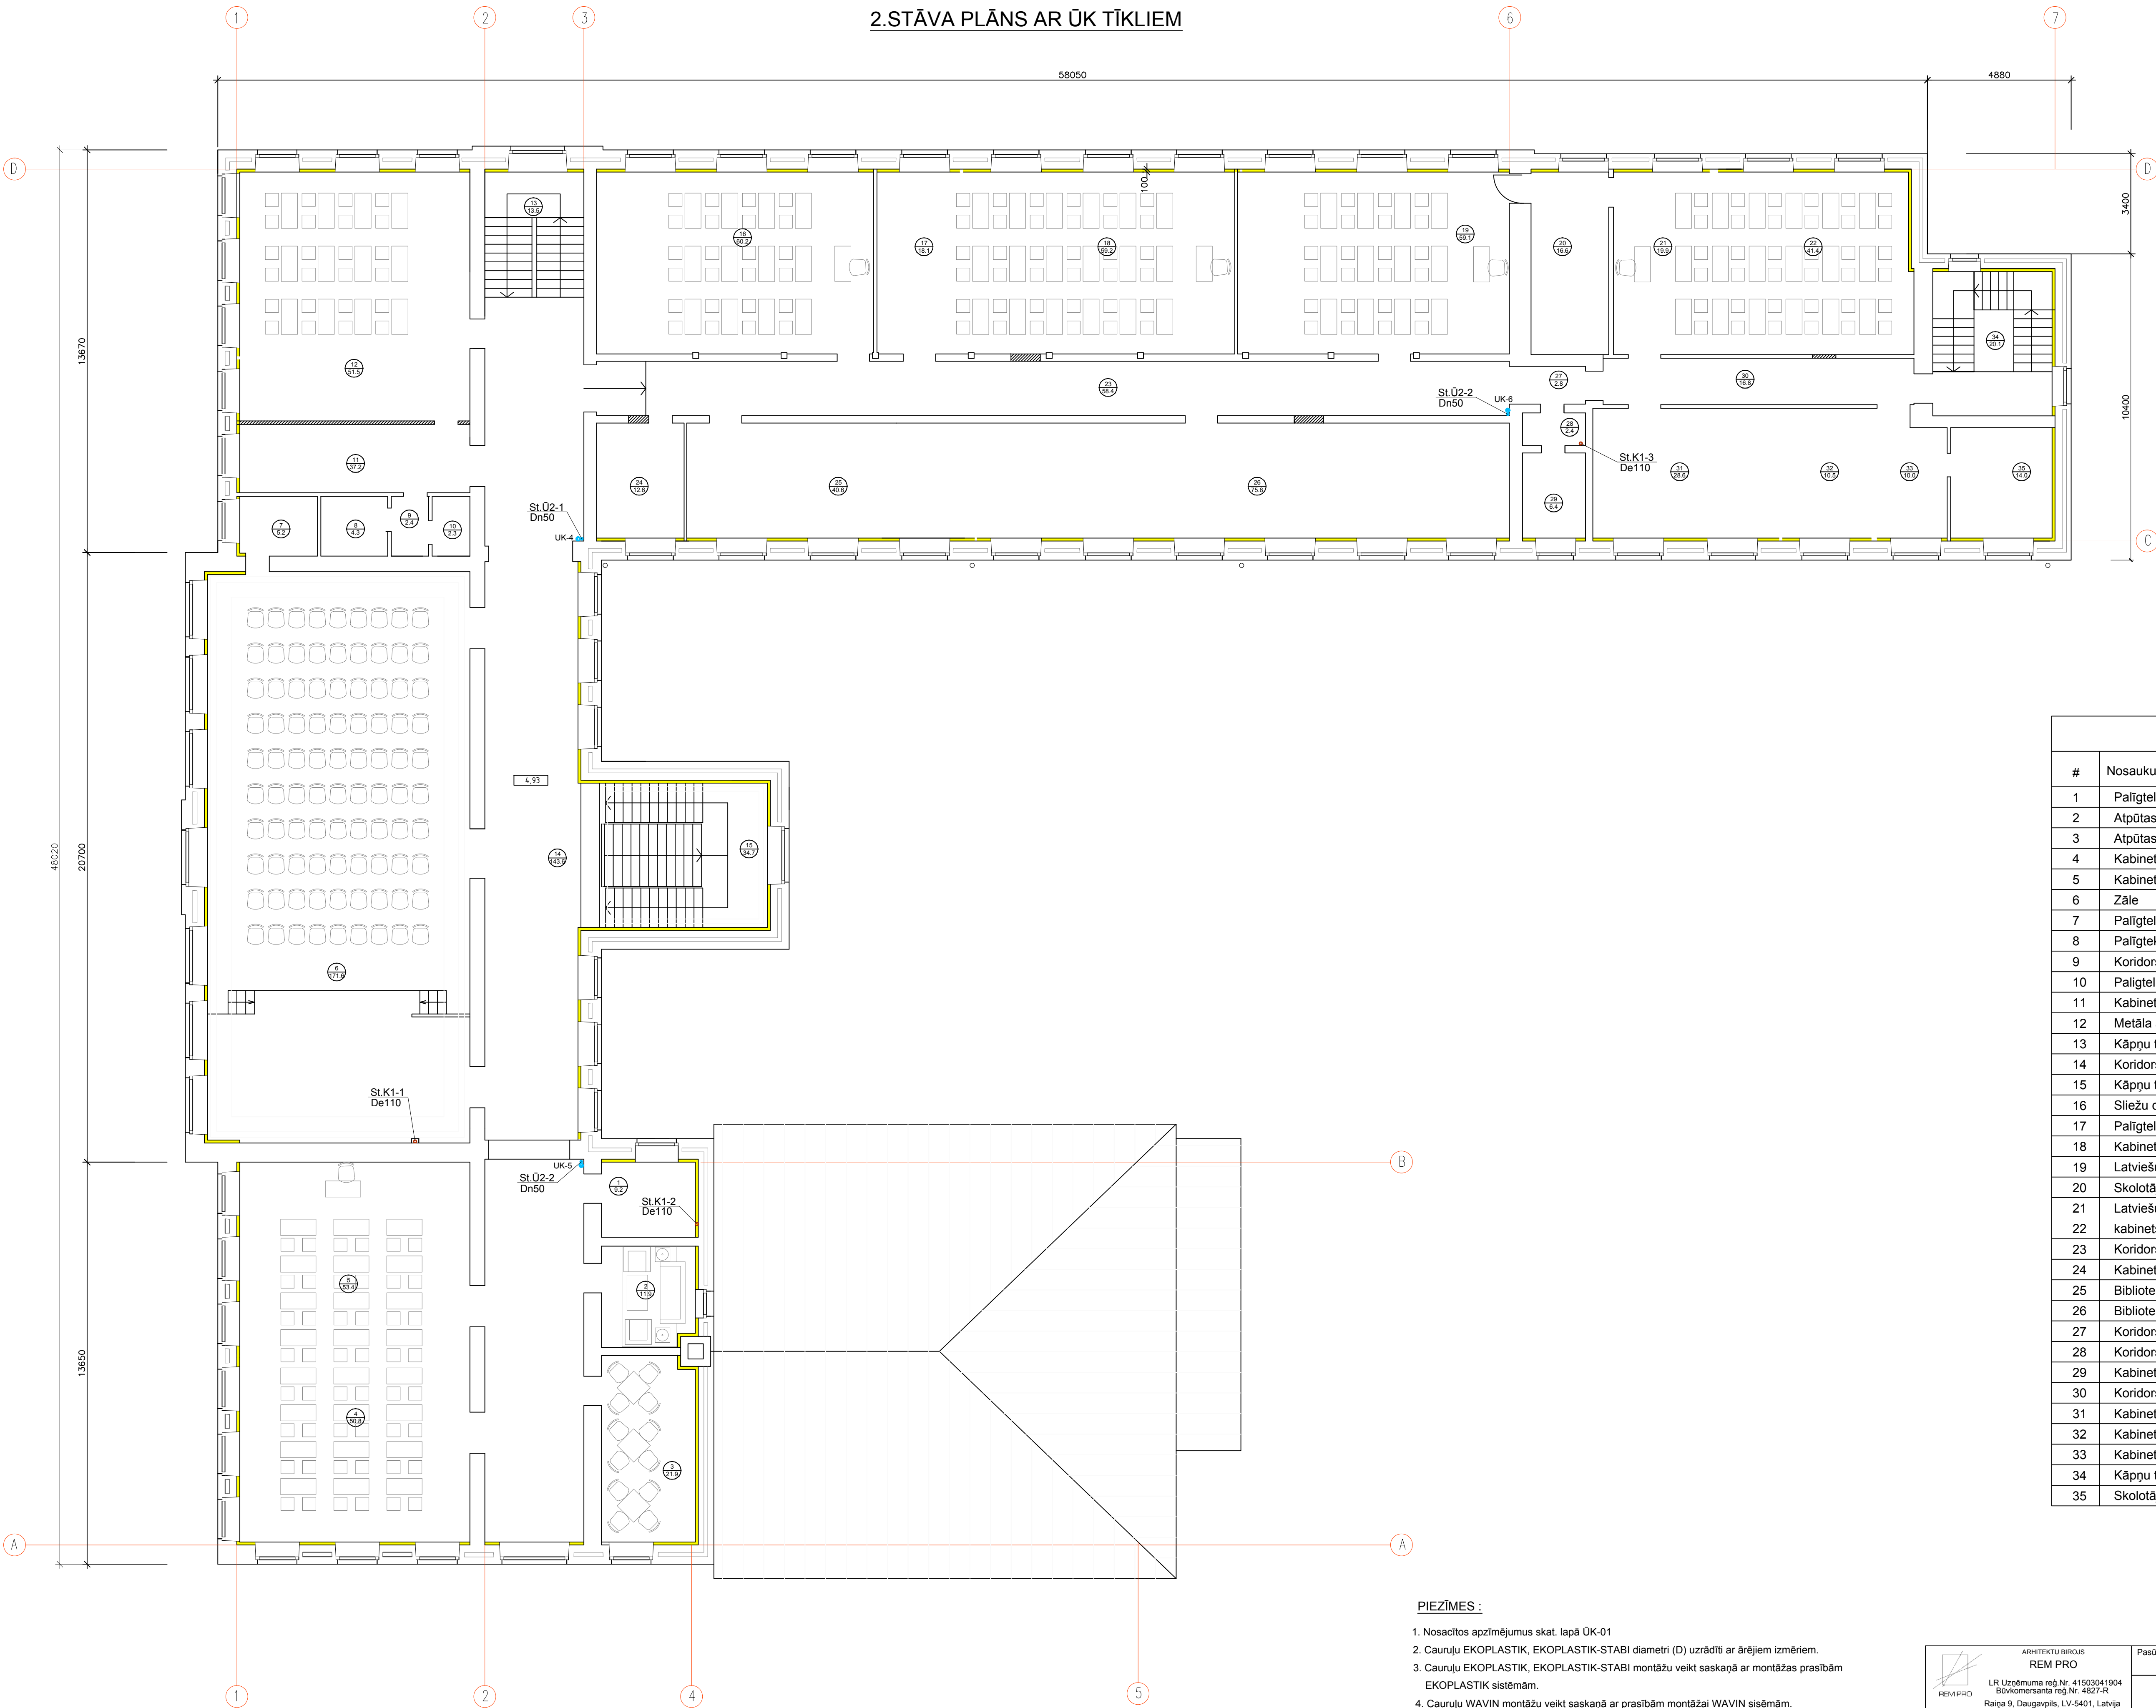

PIEZĪMES :

- Nosacītos apzīmējumus skat. lapā ŪK-01
- Cauruļu EKOPLASTIK, EKOPLASTIK-STABI diametri (D) uzrādīti ar ārējiem izmēriem.
- Cauruļu EKOPLASTIK, EKOPLASTIK-STABI montāžu veikt saskaņā ar montāžas prasībām EKOPLASTIK sistēmām.
- Cauruļu WAVIN montāžu veikt saskaņā ar prasībām montāžai WAVIN sistēmām.
(Cauruļu Uponor montāžu - saskaņā ar montāžas prasībām Uponor sistēmām.)
- Visi izmēri doti milimetros.
- Par +0.000 atzīmi pieņemta 1.stāva grīdas atzīme;

| Telpu eksplikācija. | | | |
|---------------------|-------------------|------------|----------|
| # | Nosaukums | Platība m2 | Piezīmes |
| 1 | Palīgtelpa | 9,2 | |
| 2 | Atpūtas telpa | 11,9 | |
| 3 | Atpūtas telpa | 21,9 | |
| 4 | Kabinets | 50,8 | |
| 5 | Kabinets | 53,4 | |
| 6 | Zāle | 171,6 | |
| 7 | Palīgtelpa | 5,2 | |
| 8 | Palīgtelpa | 4,3 | |
| 9 | Koridors | 2,4 | |
| 10 | Palīgtelpa | 2,3 | |
| 11 | Kabinets | 22,7 | |
| 12 | Metāla apstr.kab. | 66,0 | |
| 13 | Kāpņu telpa | 13,5 | |
| 14 | Koridors | 143,6 | |
| 15 | Kāpņu telpa | 34,7 | |
| 16 | Sliežu ceļu kab. | 60,2 | |
| 17 | Palīgtelpa | 18,1 | |
| 18 | Kabinets | 59,2 | |
| 19 | Latviešu val.kab. | 59,1 | |
| 20 | Skolotāju telpa | 16,6 | |
| 21 | Latviešu val. | 19,2 | |
| 22 | kabinets | 41,4 | |
| 23 | Koridors | 58,4 | |
| 24 | Kabinets | 12,6 | |
| 25 | Biblioteka | 40,6 | |
| 26 | Biblioteka | 75,8 | |
| 27 | Koridors | 2,8 | |
| 28 | Koridors | 2,4 | |
| 29 | Kabinets | 6,4 | |
| 30 | Koridors | 16,8 | |
| 31 | Kabinets | 28,6 | |
| 32 | Kabinets | 10,5 | |
| 33 | Kabinets | 10,5 | |
| 34 | Kāpņu telpa | 20,1 | |
| 35 | Skolotāju telpa | 14,0 | |

| | | | | | | | | | | | |
|--|--|--|--|--|--|-----------------------------------|--|--|---------------------------------|--|--|
| <div><div>ARHITEKTU BIROJS REM PRO</div></div> <div>LR Uzņēmuma reģ. Nr. 41503041904 Būvkomersanta reģ. Nr. 4827-R Raipa 9, Daugavpils, LV-5401, Latvija tālr./fax. 65421398, e-mail: rem@rem.lv</div> | | | Pasūtītāja: Latgales Transporta un sakaru tehniskā skola | | | Pasūtījuma Nr. REM_0411 | | | | | |
| | | | Latgales Transporta un sakaru tehniskās skolas mācību korpusa Varšavas ielā 23, Daugavpils renovācija | | | | | | | | |
| AMATA NOSAUKUMS | | | Vārds, Uzvārds | | | PARAKSTS | | | DATUMS | | |
| 2.STĀVA PLĀNS AR ŪK TĪKLIEM | | | | | | | | | | | |
| Būvproj. daļas vad. | | | N.Kļimoviča | | | 03 2011 | | | ARHĪVA REĢISTRĀCIJAS NR. | | |
| Izstrādāja | | | N.Kļimoviča | | | 03 2011 | | | RĀSĒJUMA MARKA | | |
| | | | | | | | | | STADIJA | | |
| | | | | | | | | | MĒROGS | | |
| | | | | | | | | | LAPA | | |
| | | | | | | | | | LAPAS | | |
| | | | | | | | | | ŪK-3 | | |
| | | | | | | | | | TP | | |
| | | | | | | | | | 1:100 | | |
| | | | | | | | | | 3 | | |
| | | | | | | | | | 7 | | |